


Voorgevel
Schaal: 1 : 100


Achtergevel
Schaal: 1 : 100

Linkergevel
Schaal: 1 : 100


Doorsnede
Schaal: 1 : 100

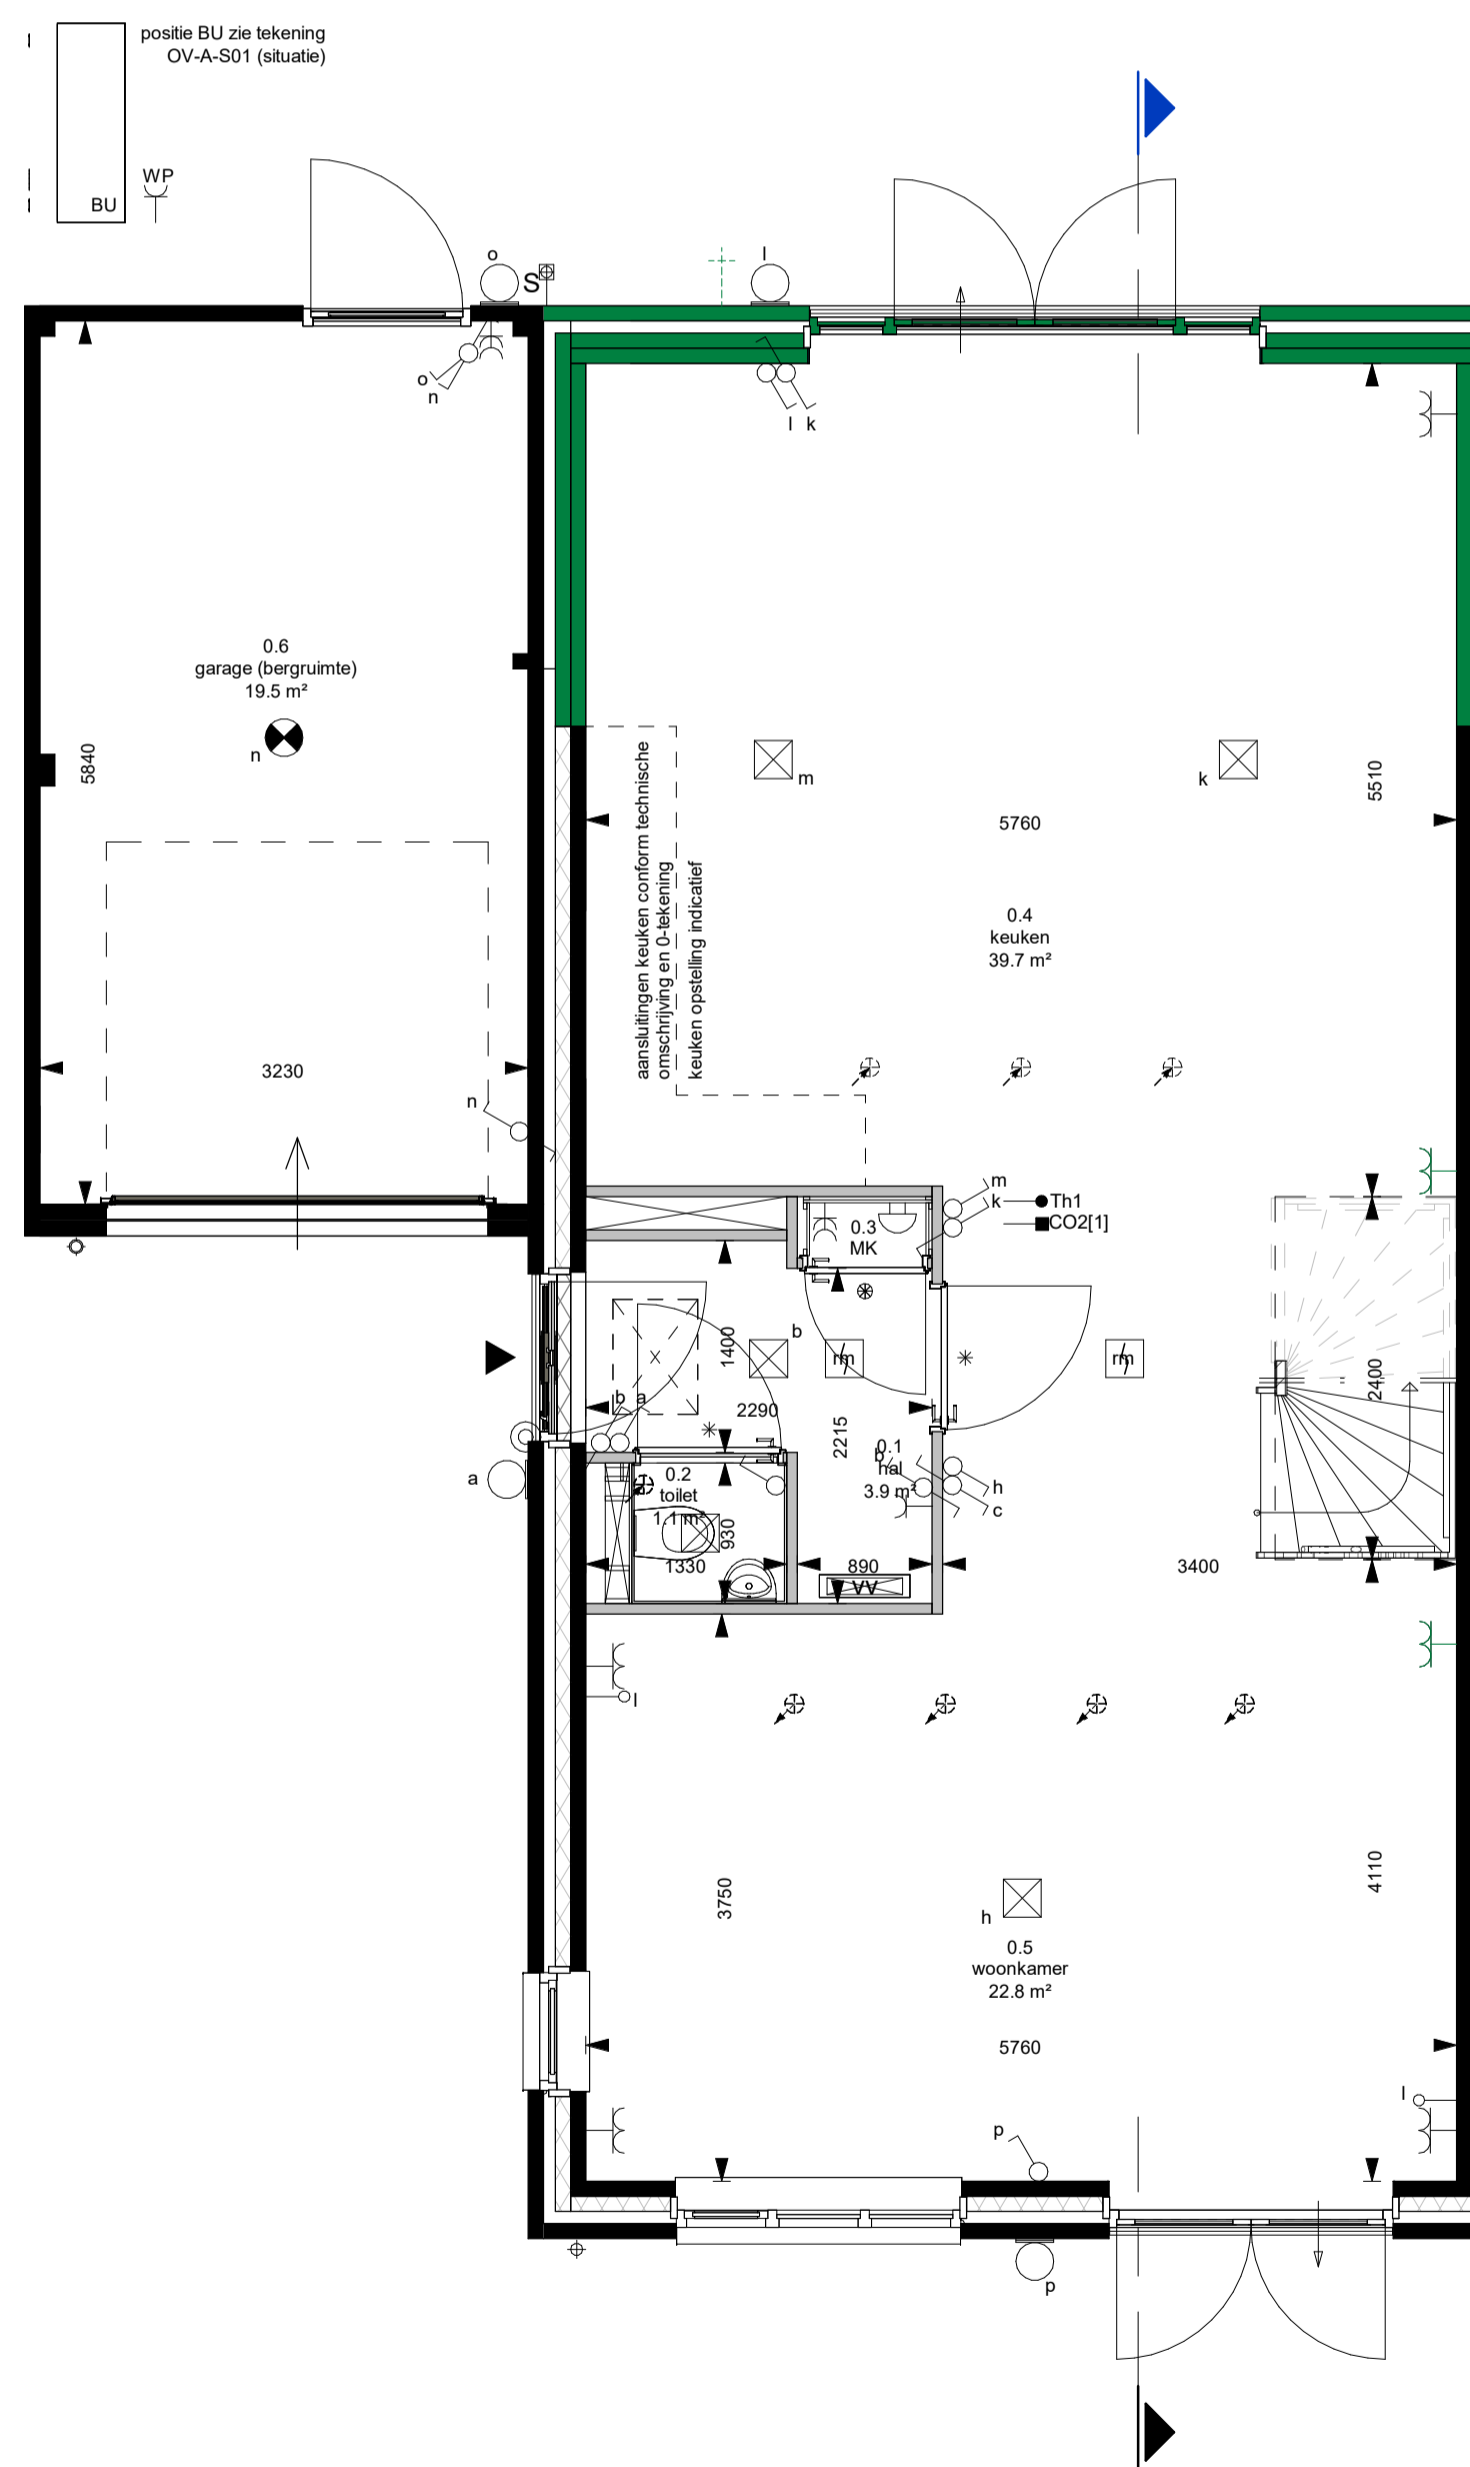

Begane grond
Schaal: 1 : 50

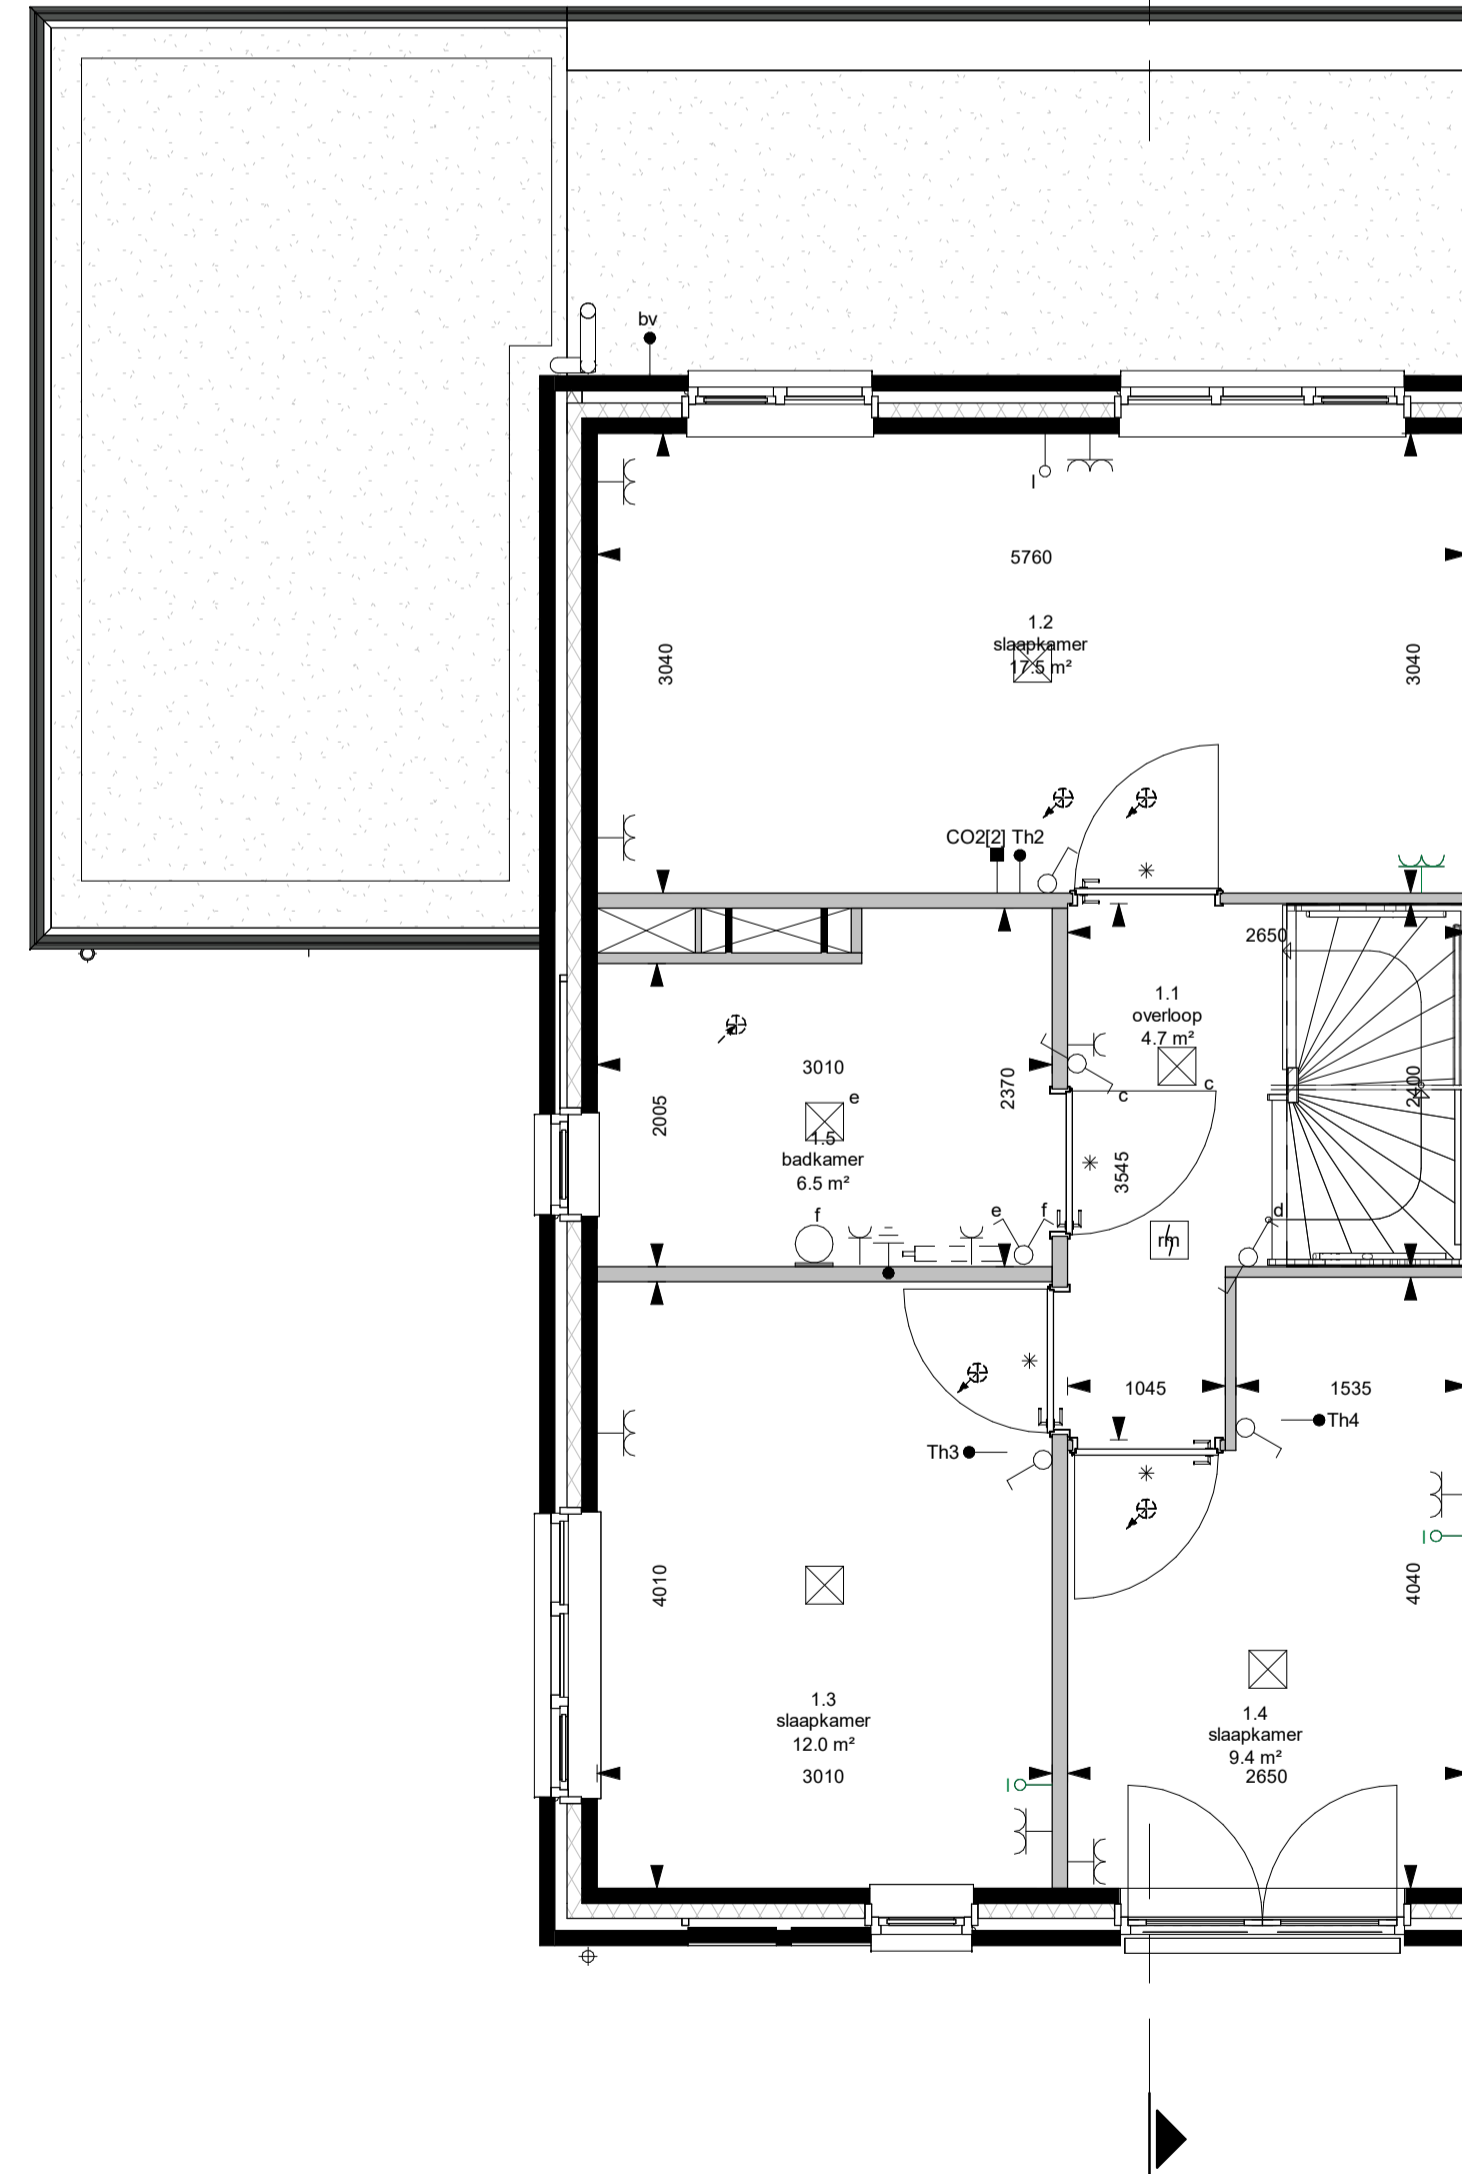

Eerste verdieping
Schaal: 1 : 50

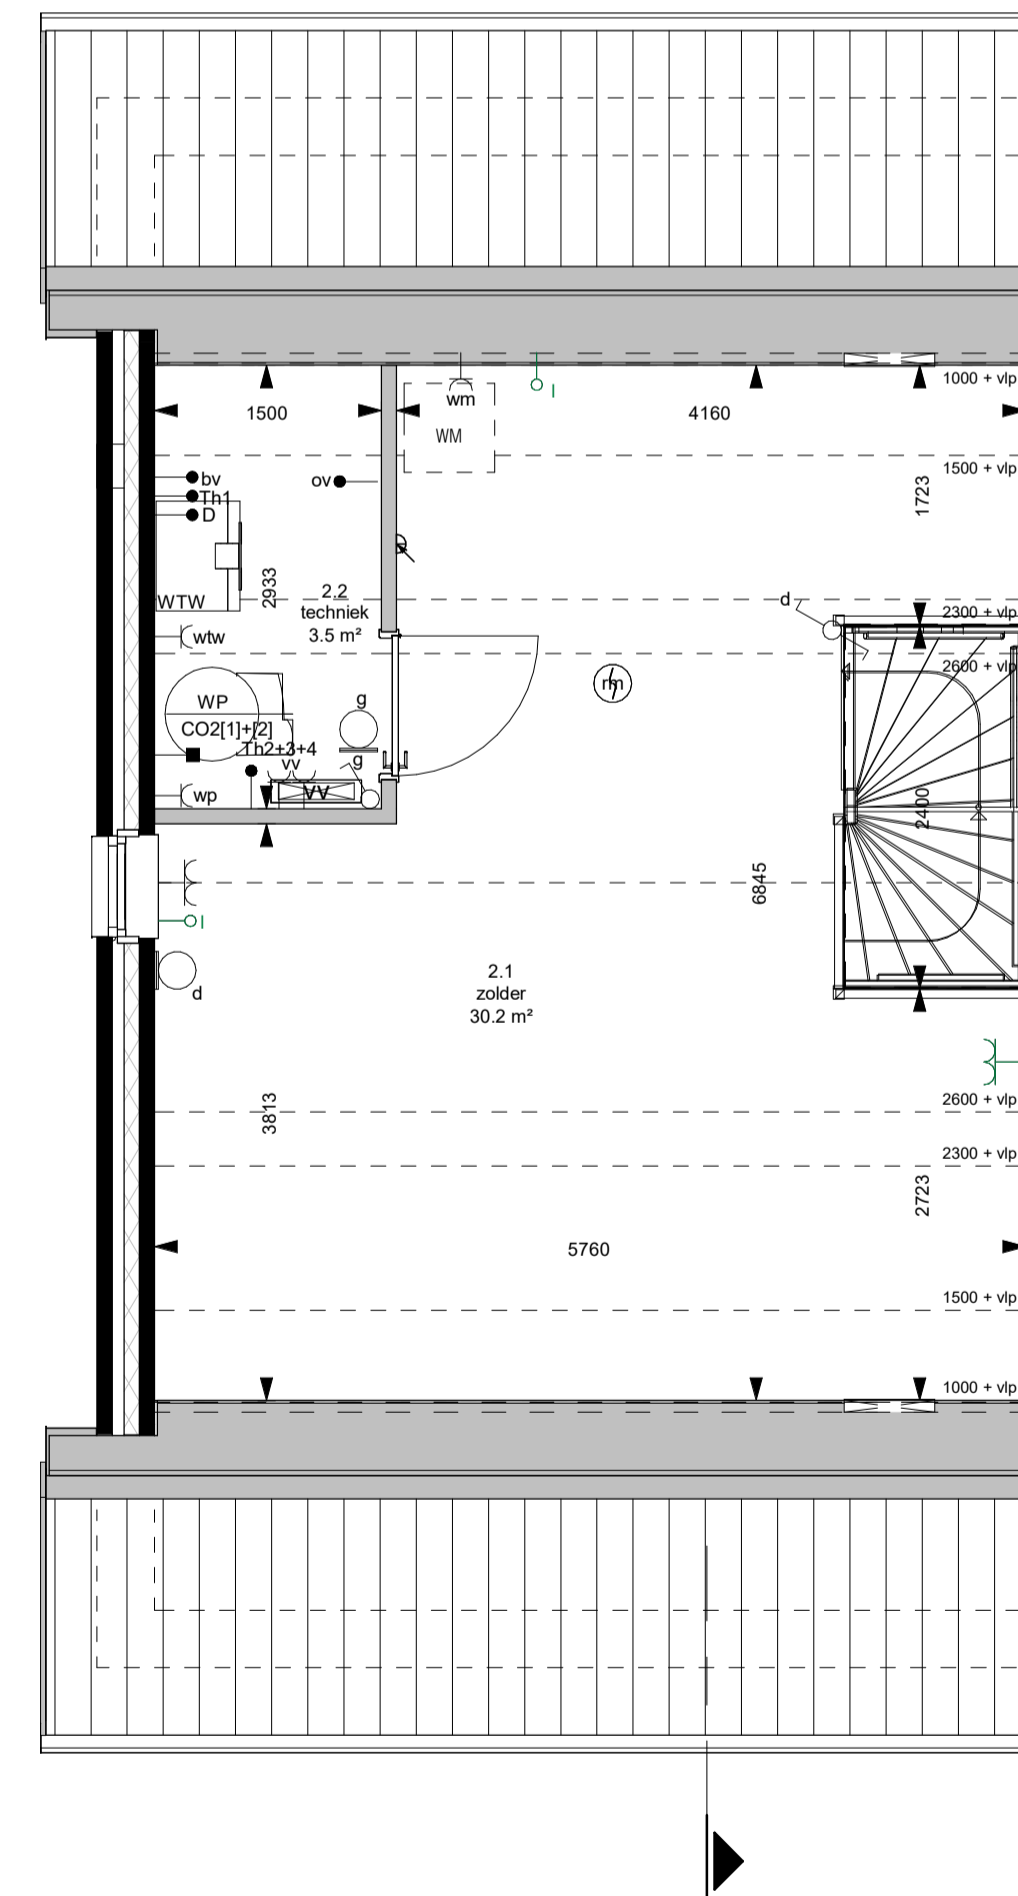

Tweede verdieping
Schaal: 1 : 50

RENVOOI			
	Enkelpolig schakelaar		Aansluitpunt buitenvoeler t.b.v. warmtepomp
	Serie schakelaar		Aansluitpunt t.b.v. omvormer
	Wissel schakelaar		Aansluitpunt voor diversen (loos)
	Wandcontactdoos enkel gearad		Aansluitpunt verlichting aan plafond (opbouw)
	Wandcontactdoos dubbel gearad verticaal		Aansluitpunt verlichting aan plafond
	Wandcontactdoos dubbel gearad horizontaal		Aansluitpunt verlichting op wand (zonder armatuur)
	Wandcontactdoos enkel t.b.v. wasmachine (opbouw)		Aansluitpunt verlichting op wand (met armatuur) voorzien van schemerschakelaar
	Wandcontactdoos enkel t.b.v. wasdroger (opbouw)		Aansluitpunt warmtepomp op aparte groep
	Wandcontactdoos enkel t.b.v. wtw unit		Aansluitpunt thermostaatleiding, bedraad
	Wandcontactdoos enkel t.b.v. vloerverdeler		Aansluitpunt t.b.v. cai
	Aansluiting warmtepomp op aparte groep		Buitenkraan
	Zoemer t.b.v. deurbel		Symbolen die in het renvooi voorkomen maar niet in de tekeningen worden niet geleverd.
	Belddrukker		Opstelplaats wasmachine
	Hoofdaardrail in meterkast		Ventilatie toevoerpunt plafond
	Voedingskabel t.b.v. vrijstaande berging		Ventilatie afzuigpunt plafond
			Ventilatie afzuigpunt wand
			Opstelplaats ventilatieunit
			Opstelplaats ventilatieunit
			Opstelplaats warmtepomp
			PV paneel

ALGEMEEN	
- Afmetingen van de radiator en WTW installatie zijn ter indicatie.	
- Zoldermaatvoering gemeten tussen de knieschotten.	
- Alle maten in millimeters, tenzij anders aangegeven op tekening.	
- Alle maten zijn circa maten.	
- Openvaktes in plattegronden worden berekend op een hoogte van 1500mm boven de vloer (exclusief trappag sparing).	
- Leidingwerk op zolder in het zicht (niet afgewerkt).	
- Aansluitingen keuken conform technische omschrijving en 0-tekening.	

Onderdeel:
Verkooptekening bouwnummer 18
Project:
Achttien81 Dongen, 18 woningen
Ontwikkelaar:

Woningtype:
D

Datum: 22-12-'23
Schaal: 1:50, 1:100
Formaat: A1
Bladnummer:
VK-18



Molenstraat 2
5202 ED Vught
Postbus 112
5201 AC Vught
T +31 73 656 05 80
E info@hazenberg.nl
www.hazenberg.nl