



begane grond

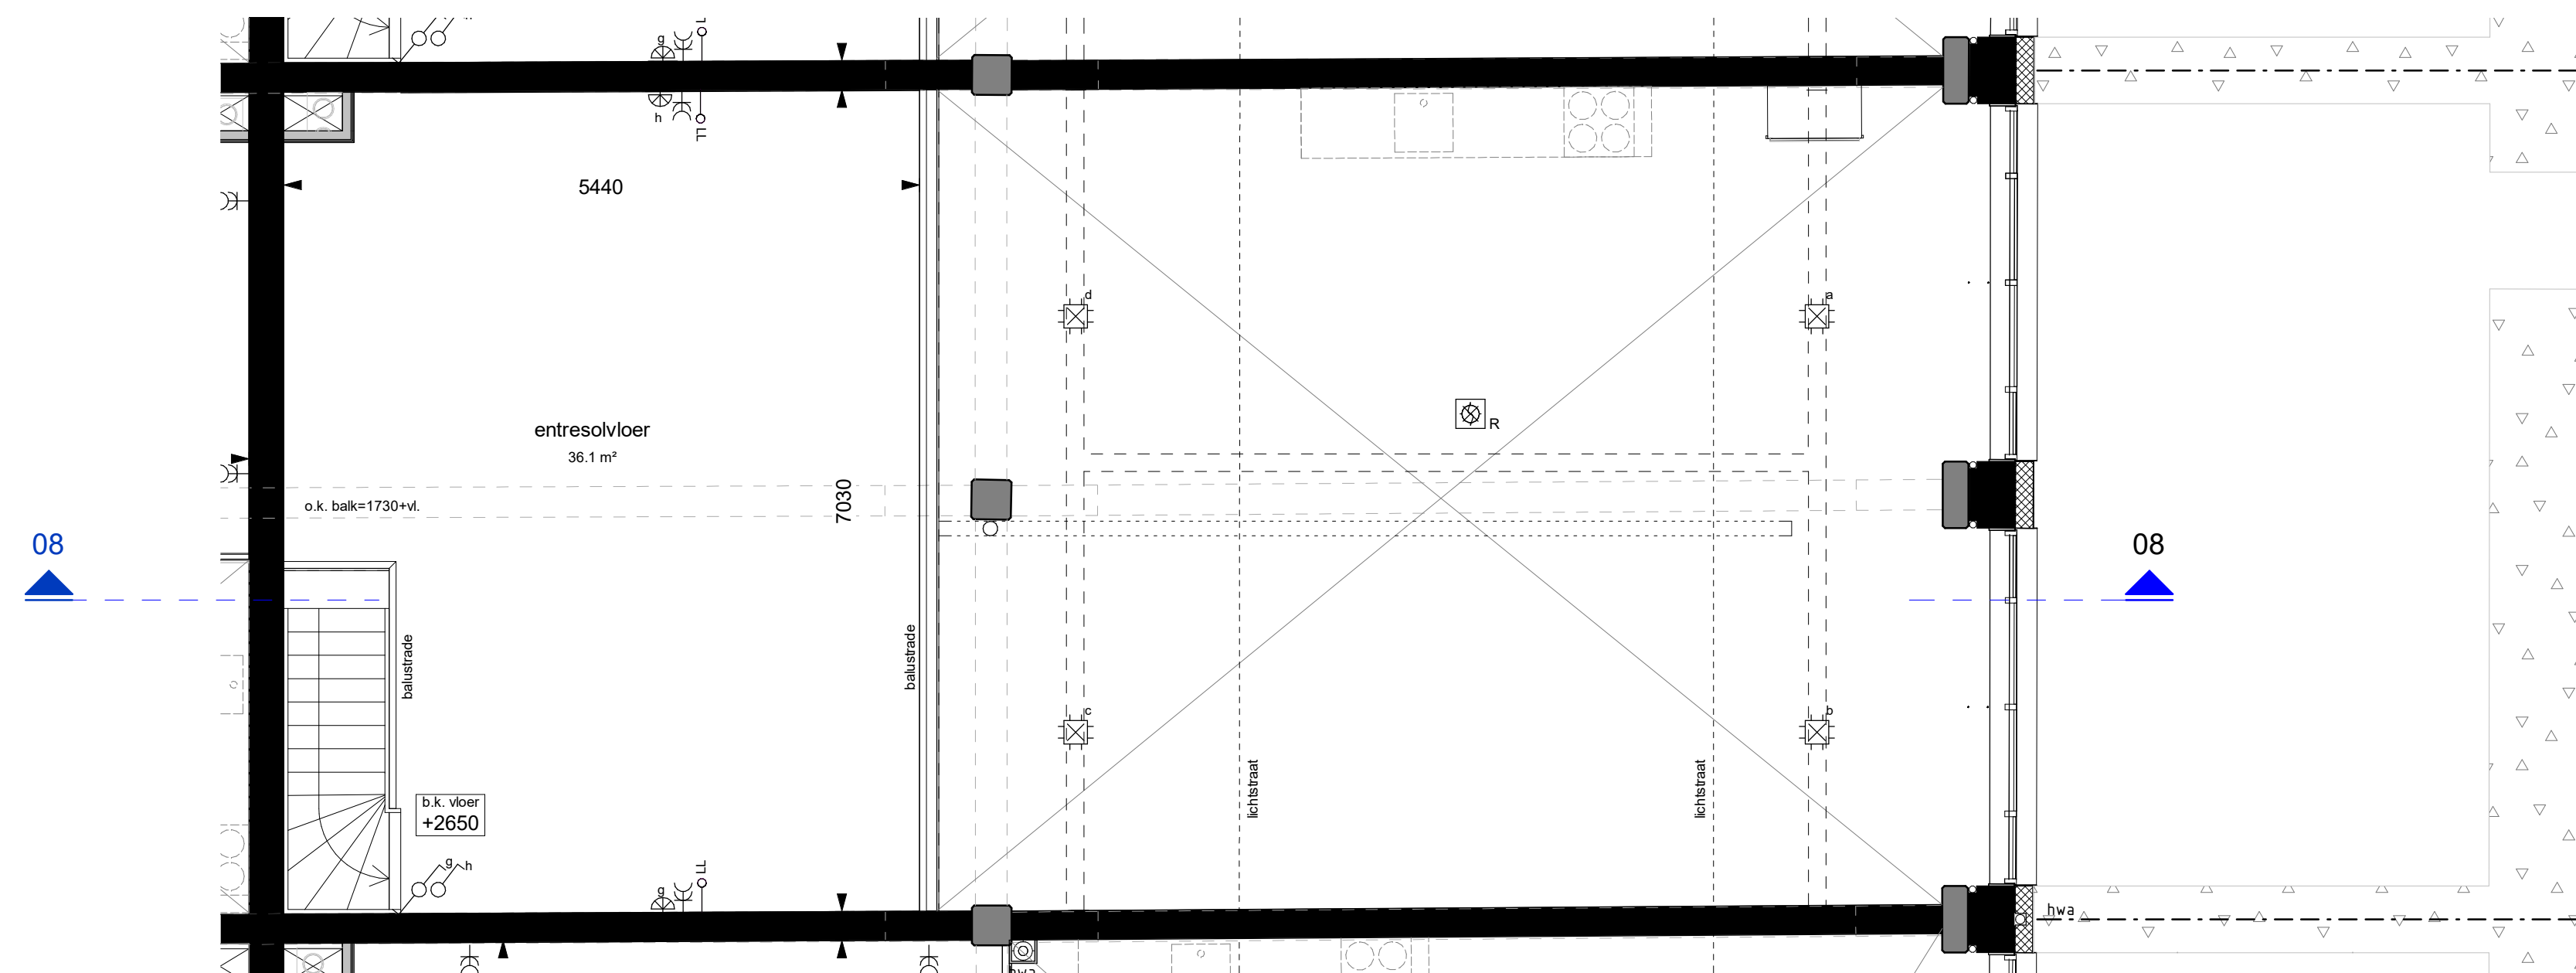

begane grond - entresol

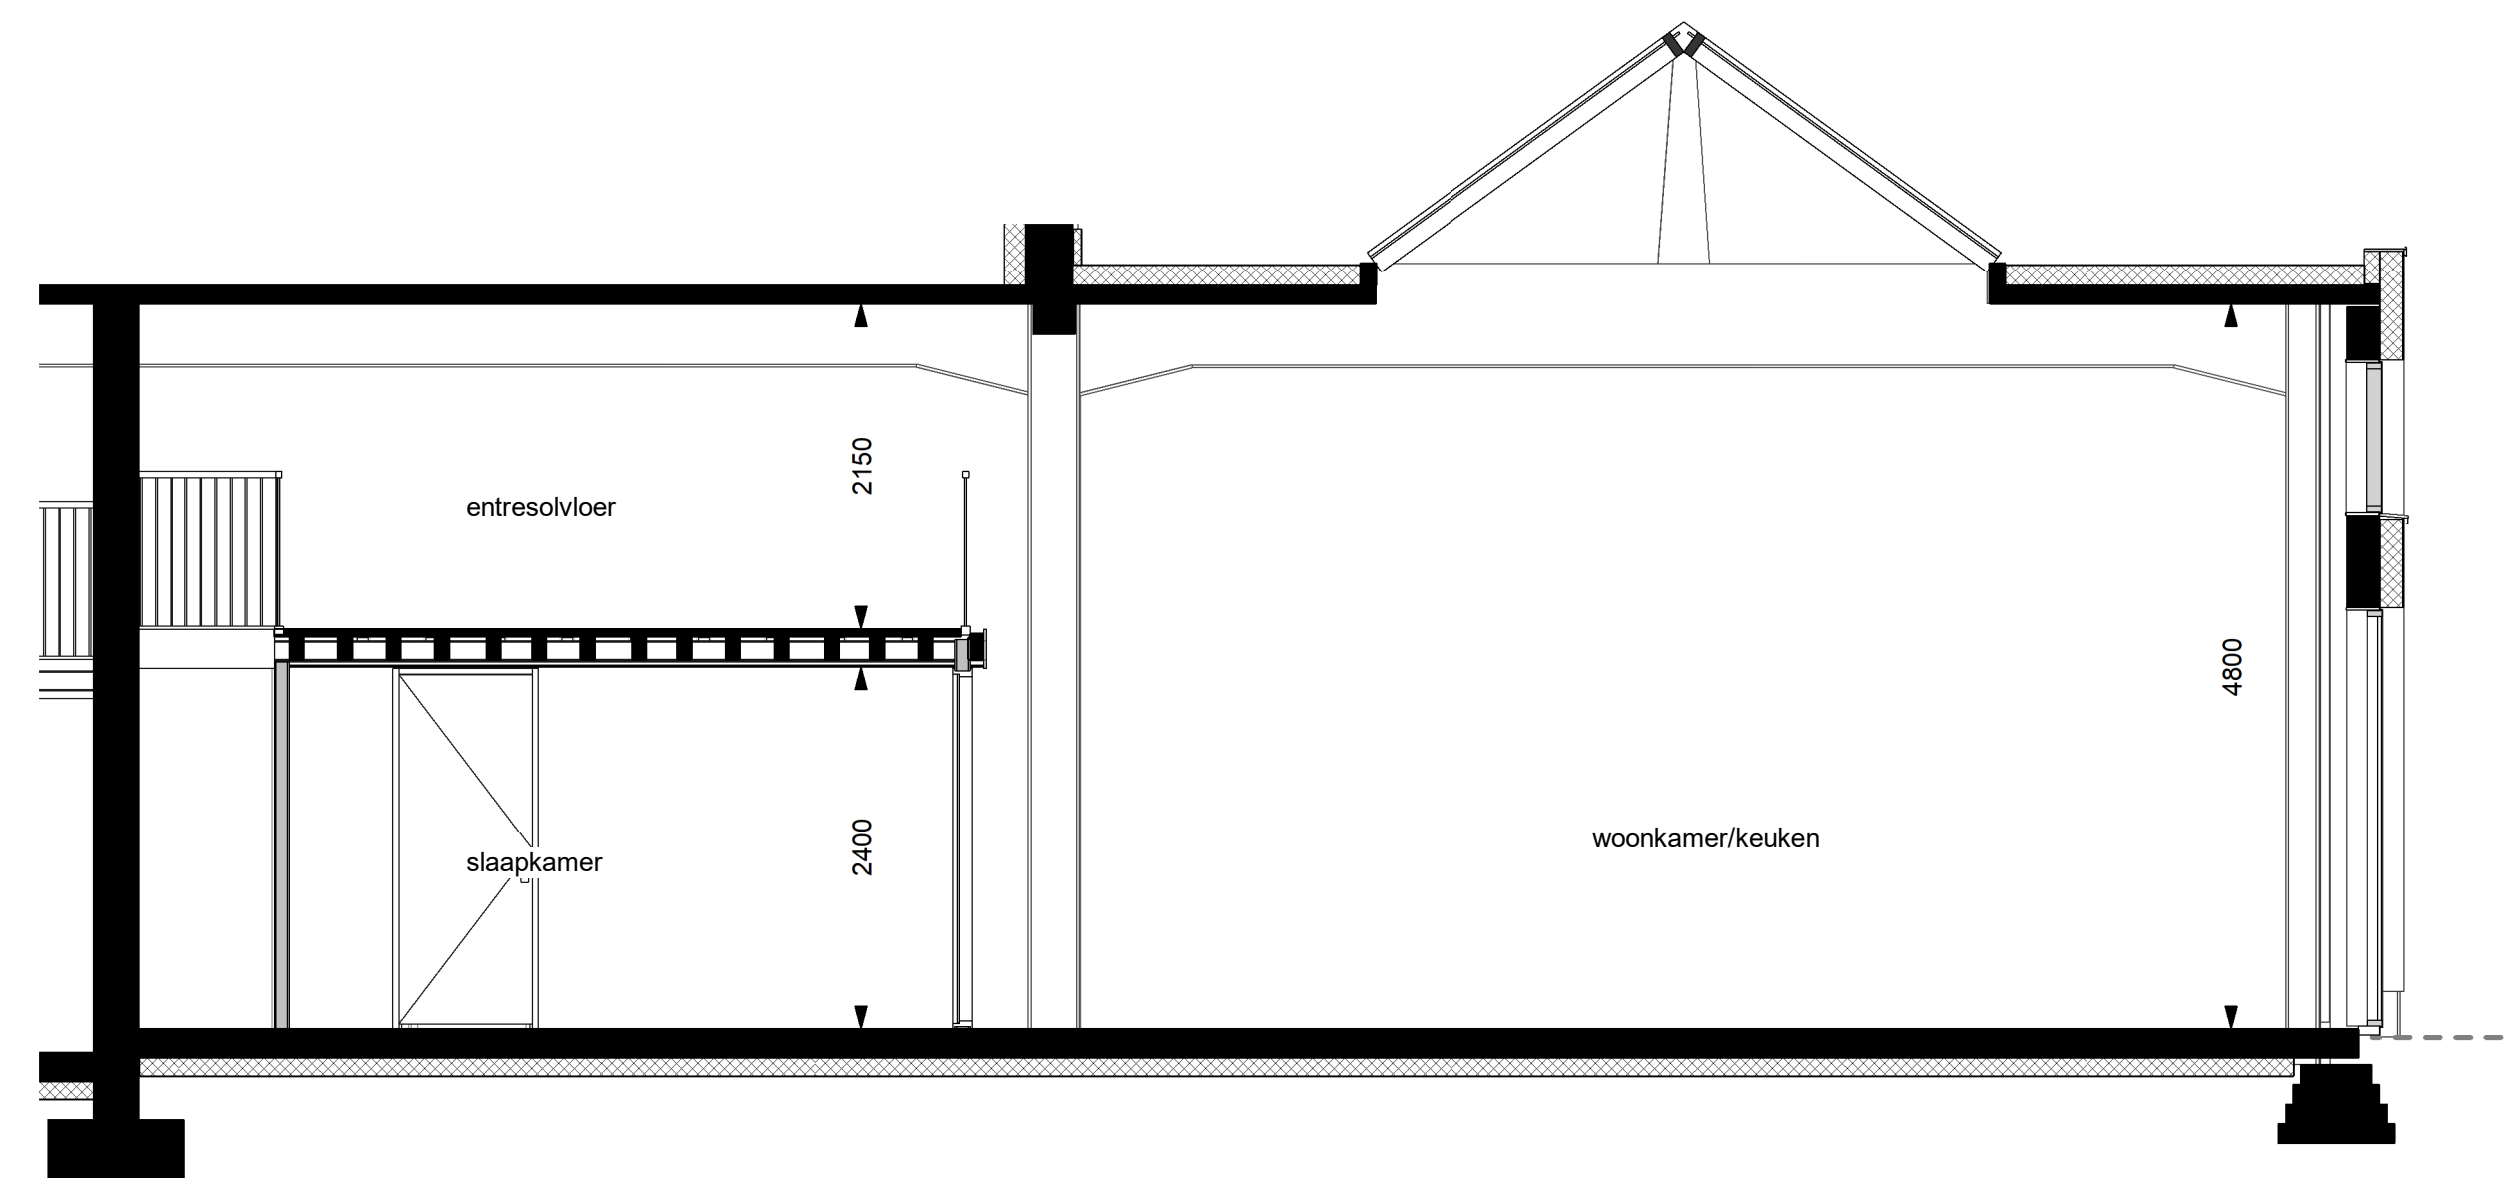

doorsnede 08

RENVOOI

- ▲ Entree woning
- Tegelwerk *
- Wandtoilet *
- ⊕ Fontein *
- ⊞ Wastafel *
- Handdoek radiator *
- ▭ Convector *
- ⊞ Binnendeur met extra geluidseisen
- ⊞ Opstelplaats warmtepomp en boilervat
- ⊞ Opstelplaats mechanische ventilatie unit (WTW)
- ⊞ Opstelplaats wasmachine/droger
- * = merk en type conform technische omschrijving
- mk Meterkast


Buitenberging
Dit appartement beschikt over een aparte buitenberging. Deze is terug te vinden op tekening VK-M-A4. Het nummer van de berging geeft aan bij welk appartement de berging behoort. Bijvoorbeeld berging b.02 hoort bij appartement nummer 02.

Disclaimer
De op deze tekening aangegeven maten zijn circa maten in millimeters en tussen de wanden / vloeren gemeten, waarbij geen rekening is gehouden met enige wandafwerking, plinten, aftrimming, ect. In verband met nauwkeurige uitwerking van details, constructies, maatvoering materialen e.d. kunnen er kleine afwijkingen ontstaan ten opzichte van de nu vermelde gegevens. Deze geringe afwijkingen geven geen aanleiding tot verrekening. Aan de op deze tekening aangegeven maten kunnen derhalve geen rechten worden ontleend. De op deze tekening aangegeven maatvoering is niet geschikt voor opdrachten aan derden door koper(s).

RENVOOI INSTALLATIES

⊞	Rookmelder	wtw	Wandcontactdoos 1-voudig t.b.v. WTW unit
⊞	Armatuur op wand ca. h=2,2m+vloer	wd	Wandcontactdoos 1-voudig t.b.v. wasdroger (opbouw), h=1,25m+vloer
⊞	Armatuur op wand ca. h=2,2m+vloer, aangesloten op schemer schakelaar	wm	Wandcontactdoos 1-voudig t.b.v. wasmachine (opbouw), h=1,25m+vloer
⊞	Aansluitpunt verlichting op wand ca. h=2,1m+vloer	wp	Aansluitpunt t.b.v. warmtepomp
⊞	Aansluitpunt verlichting aan plafond. Bij de kabelgoot is dit een stopcontact	vv	Aansluitpunt t.b.v. vloerverwarmingsverdeler
⊞	Armatuur aan plafond	Th	Thermostaatleiding, bedraad
⊞	Armatuur aan plafond met noodverlichting	CO2	Aansluitpunt CO2 meter t.b.v. WTW unit
⊞	Schakelaar, 1-polig	b.	Aansluitpunt boiler
⊞	Serie schakelaar	LL	Aansluitpunt niet bedraad
⊞	Wissel schakelaar	Schel	Schel
⊞	Gecombineerde wandcontactdoos/schakelaar	Beldrukker	Beldrukker
⊞	Wandcontactdoos 1-voudig	⊞	Aansluitpunt videofoon
⊞	Wandcontactdoos 2-voudig	⊞	Ventilatiekanaal in het zicht (onder plafond)
⊞	Centraal aardpunt	⊞	Kabelgoot in het zicht (onder plafond)

Disclaimer
De posities van aansluitingen en installatie onderdelen zijn indicatief op tekening weergegeven. De exacte aantallen en posities zullen na berekening in het werk door de installateurs worden bepaald en kunnen afwijken van deze tekening. De voor uw woning van toepassing zijnde symbolen zijn opgenomen in de plattegronden.

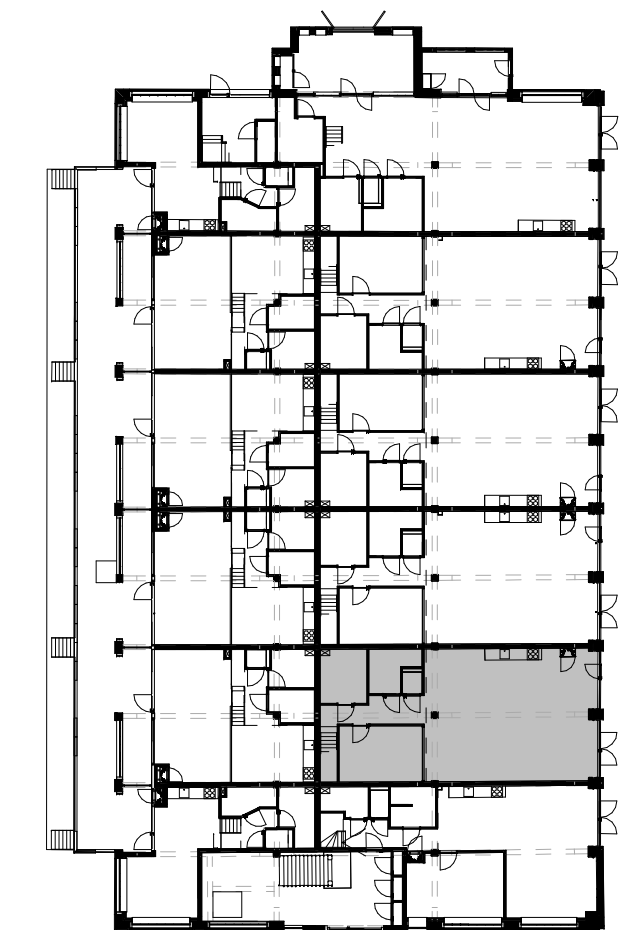

acht
tien
81

Onderdeel:
Verkooptekening appartement 08
Project:
Herbestemming Achtien81
Ontwikkelaar:
Hazenberg | TBI

Datum: 20-05-'22
Schaal: 1:50
Formaat: A1
Bladnummer:
VK-M-08

hazenberg | TBI

Molenstraat 2
5262 ED Vught
Postbus 112
5260 AC Vught
T +31 73 668 05 80
E info@hazenberg.nl
www.hazenberg.nl