


Voorgevel  
Schaal: 1 : 100


Achtergevel  
Schaal: 1 : 100

Rechtergevel  
Schaal: 1 : 100


Doorsnede  
Schaal: 1 : 100

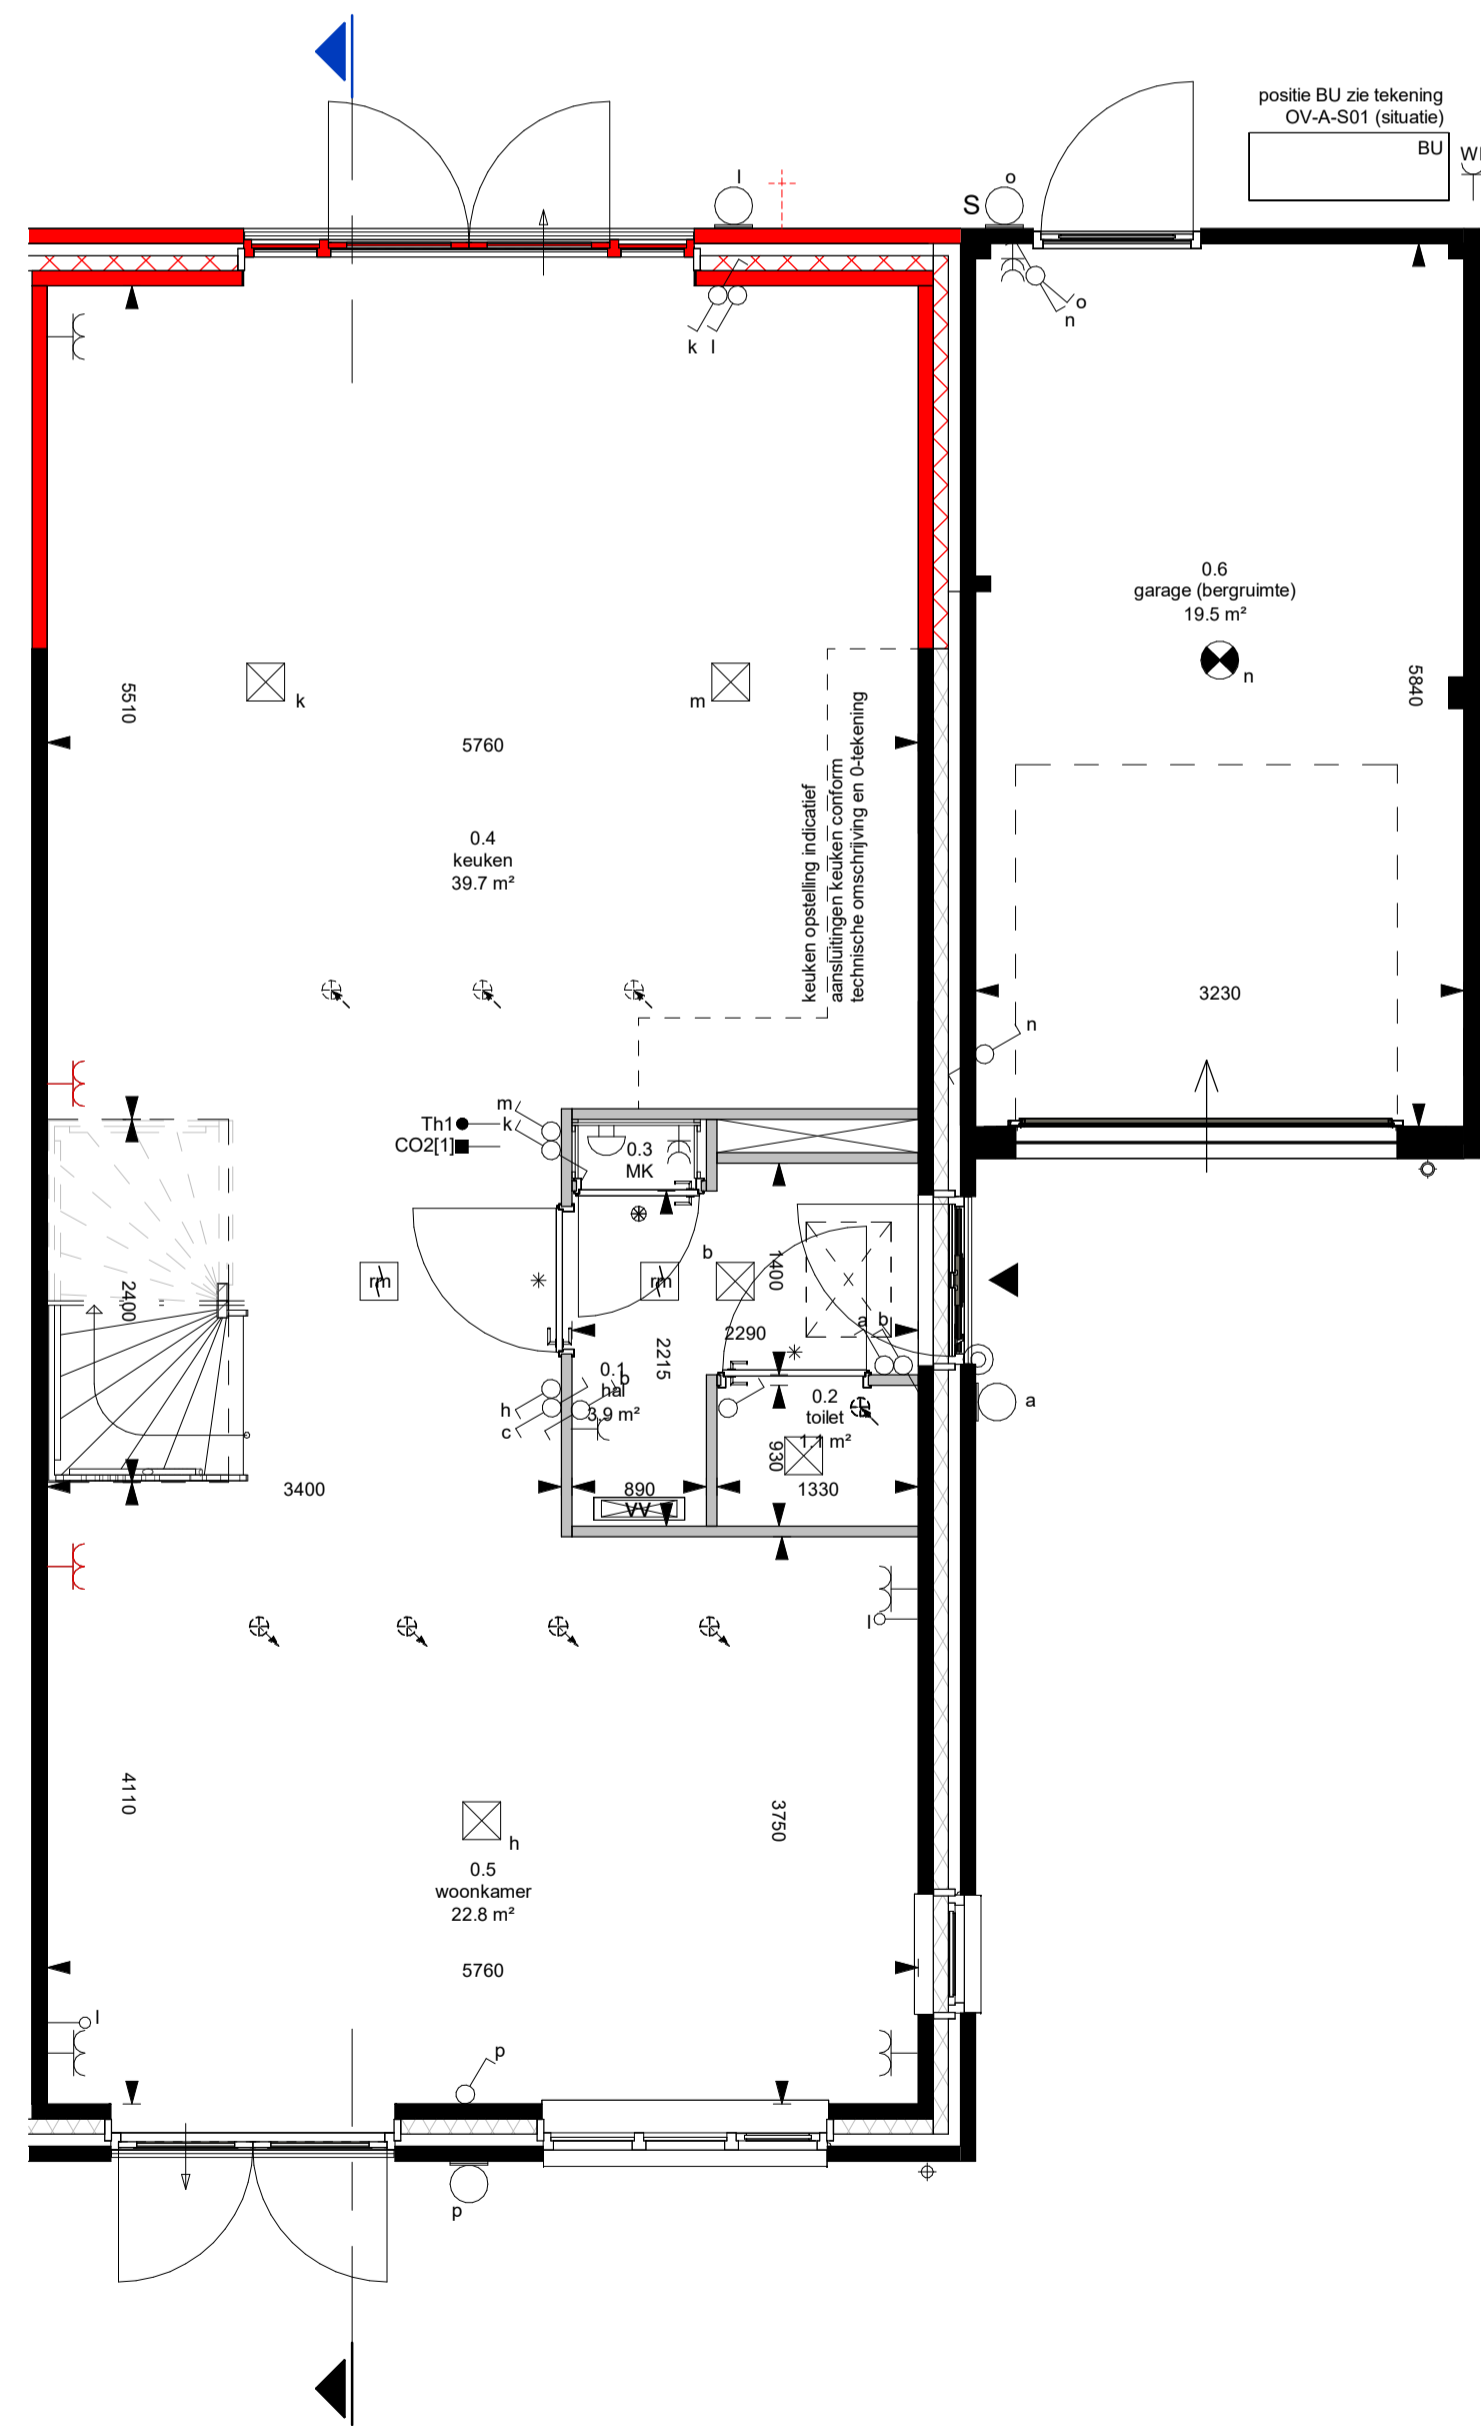

Begane grond  
Schaal: 1 : 50

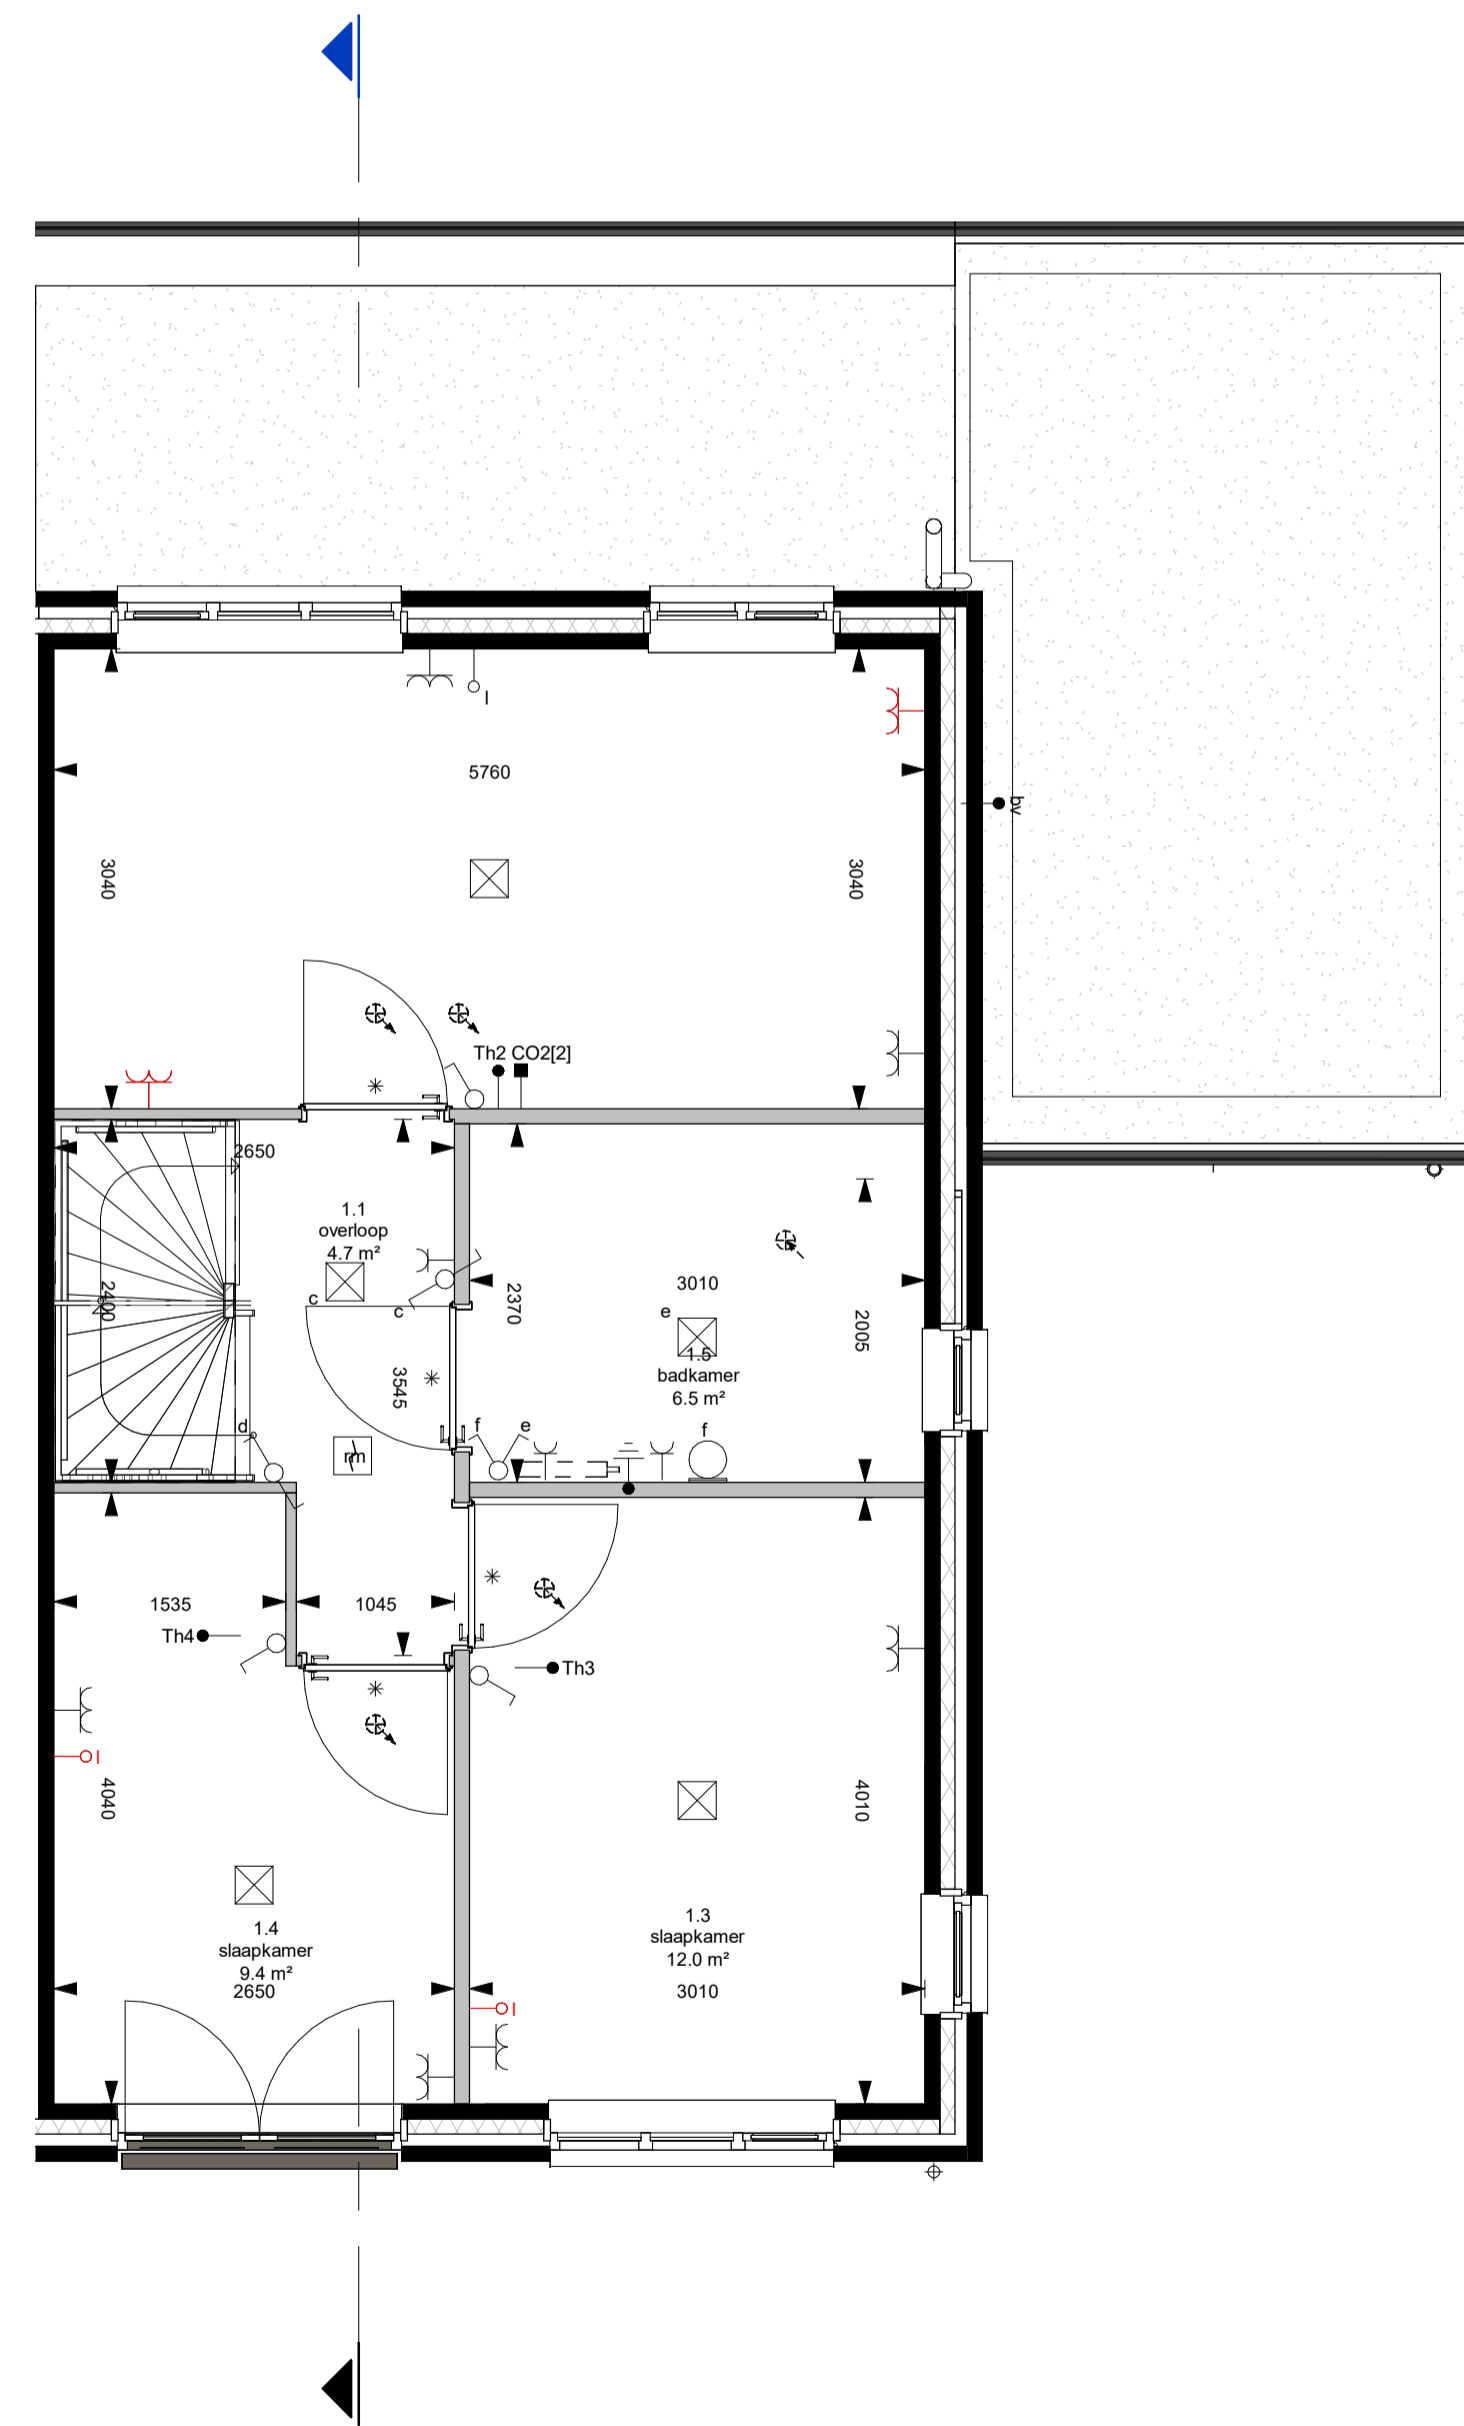

Eerste verdieping  
Schaal: 1 : 50

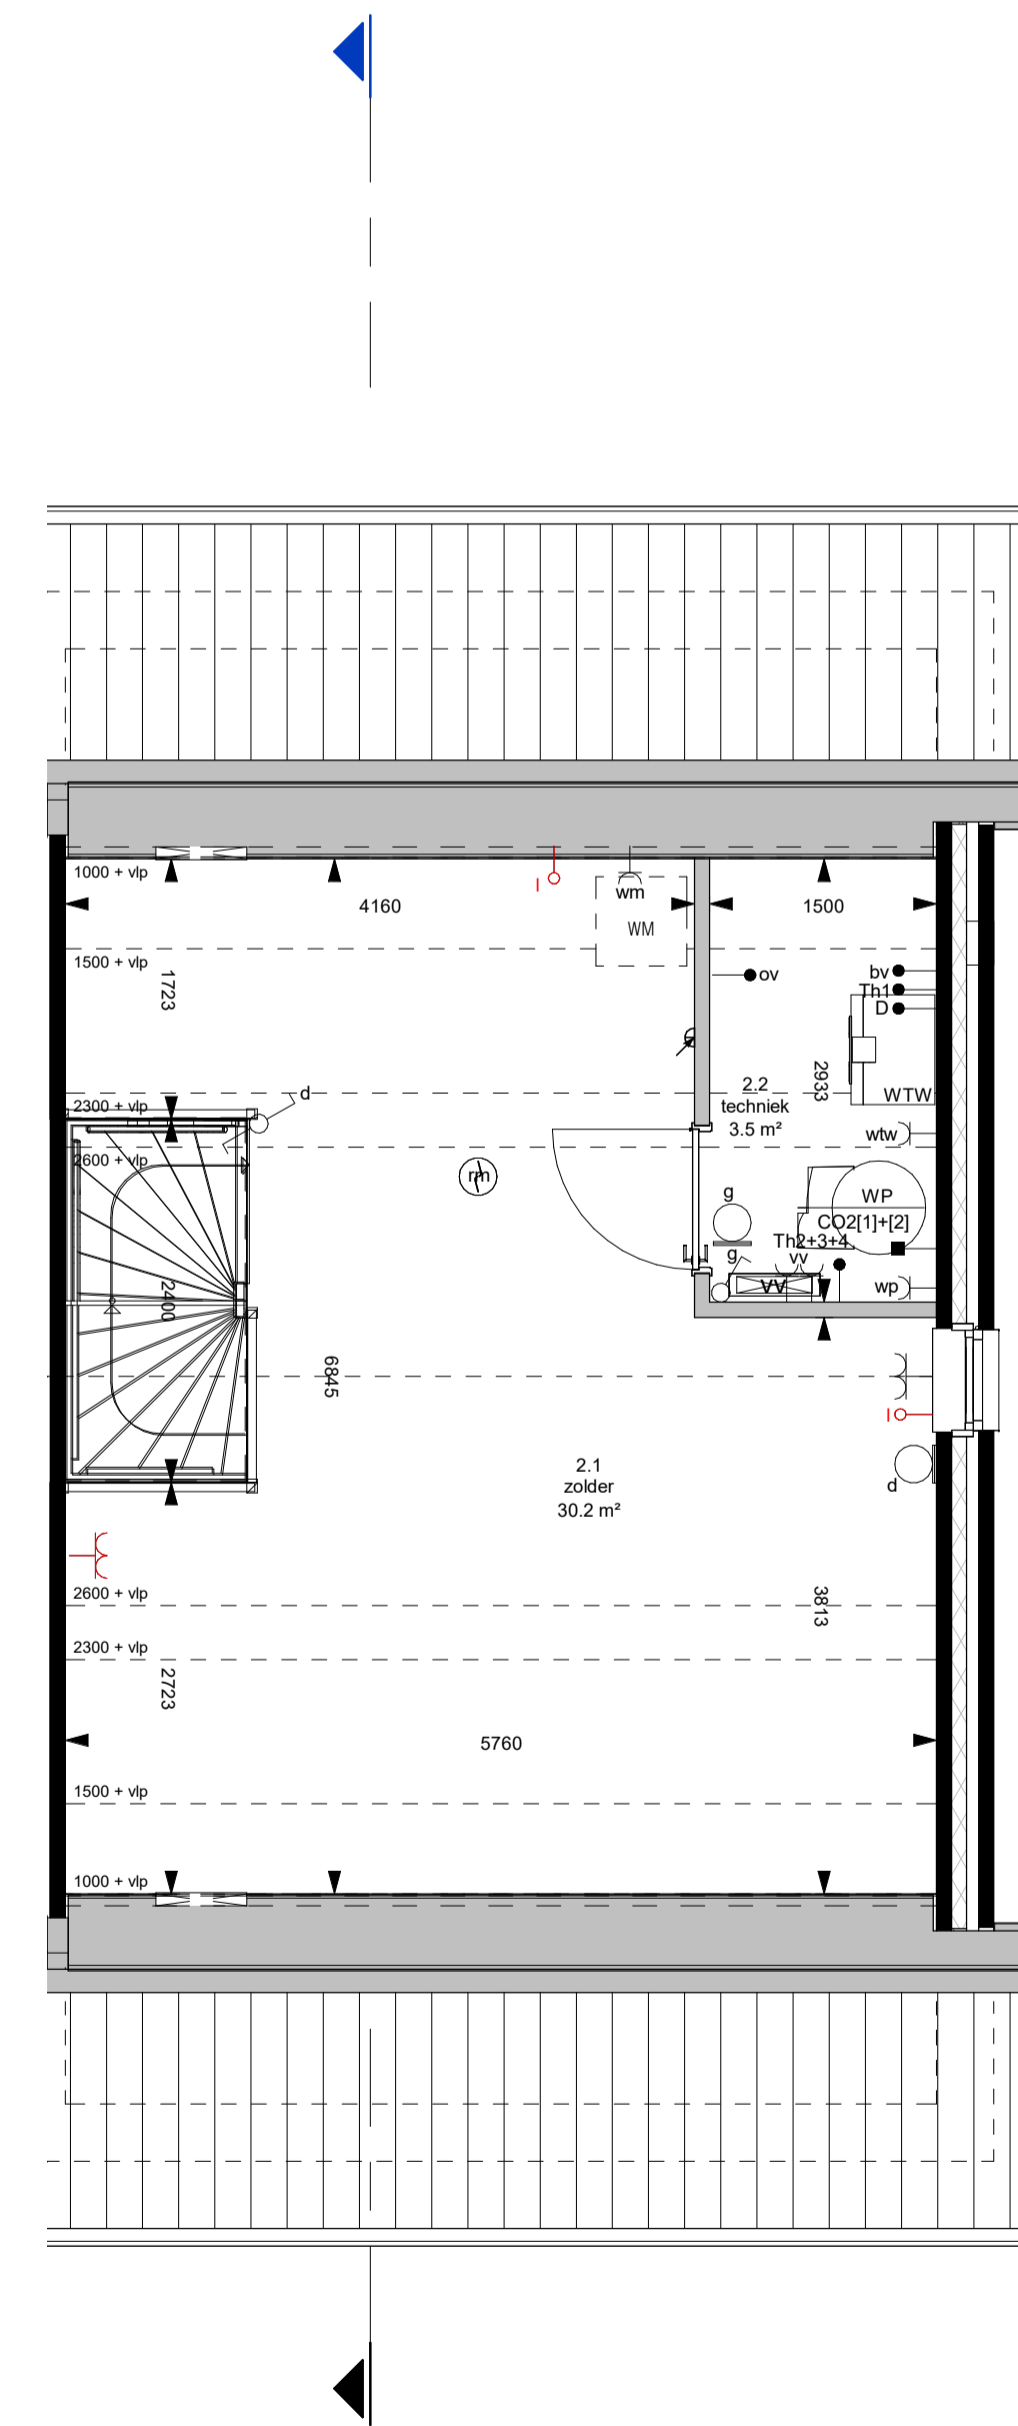

Tweede verdieping  
Schaal: 1 : 50

### RENVOOI

	Enkelpolig schakelaar		bv ● Aansluitpunt buitenvoeler t.b.v. warmtepomp
	Serie schakelaar		ov ● Aansluitpunt t.b.v. omvormer
	Wissel schakelaar		l ○ Aansluitpunt voor diversen (loos)
	Wandcontactdoos enkel geaard		⊗ Aansluitpunt verlichting aan plafond (opbouw)
	Wandcontactdoos dubbel geaard verticaal		⊗ Aansluitpunt verlichting aan plafond
	Wandcontactdoos dubbel geaard horizontaal		⊗ S Aansluitpunt verlichting op wand (zonder armatuur)
	wm } Wandcontactdoos enkel t.b.v. wasmachine (opbouw)		⊗ S Aansluitpunt verlichting op wand (met armatuur) voorzien van schemerschakelaar
	wd } Wandcontactdoos enkel t.b.v. wasdroger (opbouw)		⊗ Rookmelder (optisch)
	wtw } Wandcontactdoos enkel t.b.v. wtw unit		⊗ Rookmelder aan pendel (optisch)
	vv } Wandcontactdoos enkel t.b.v. vloerverdeler		⊕ Zoemer t.b.v. deurbel
	wp } Aansluiting warmtepomp op aparte groep		⊕ Beeldrukker
	th ● Aansluitpunt thermostaatleiding, bedraad		⊕ Hoofdraadrijs in meterkast
	cai ● Aansluitpunt t.b.v. cai		⊕ Voedingskabel t.b.v. vrijstaande berging
	— — Buitenkraan		

Symbolen die in het renvooi voorkomen maar **niet** in de tekeningen worden **niet** geleverd.

	▲ Entree woning		Opstelplaats wasmachine
	* Bovenlicht		Ventilatie toevoerpunt plafond
	⊗ Paneel		Ventilatie afzuigpunt plafond
	**** Luik knieschot		Ventilatie afzuigpunt wand
	⊗ Inspectieluik		Opstelplaats ventilatieunit
	⊗ Krijtstreep		Opstelplaats ventilatieunit
	⊖ Elektrische radiator		Opstelplaats warmtepomp
	⊖ Vloerverdeler		PV paneel
	⊖ Fauna voorziening, inbouwsteen		

- \* = merk en type conform technische omschrijving.

### ALGEMEEN

- Afmetingen van de radiator en WTW installatie zijn ter indicatie.
- Zoldermaatvoering gemeten tussen de knieschotten.
- Alle maten in millimeters, tenzij anders aangegeven op tekening.
- Alle maten zijn circa maten.
- Oppervlaktes in plattegronden worden berekend op een hoogte van 1500mm boven de vloer (exclusief trappgat sparing).
- Leidingwerk op zolder in het zicht (niet afgewerkt).
- Aansluitingen keuken conform technische omschrijving en 0-tekening.