


Voorgevel
Schaal: 1 : 100


Achtergevel
Schaal: 1 : 100

Linkergevel
Schaal: 1 : 100


Doorsnede
Schaal: 1 : 100

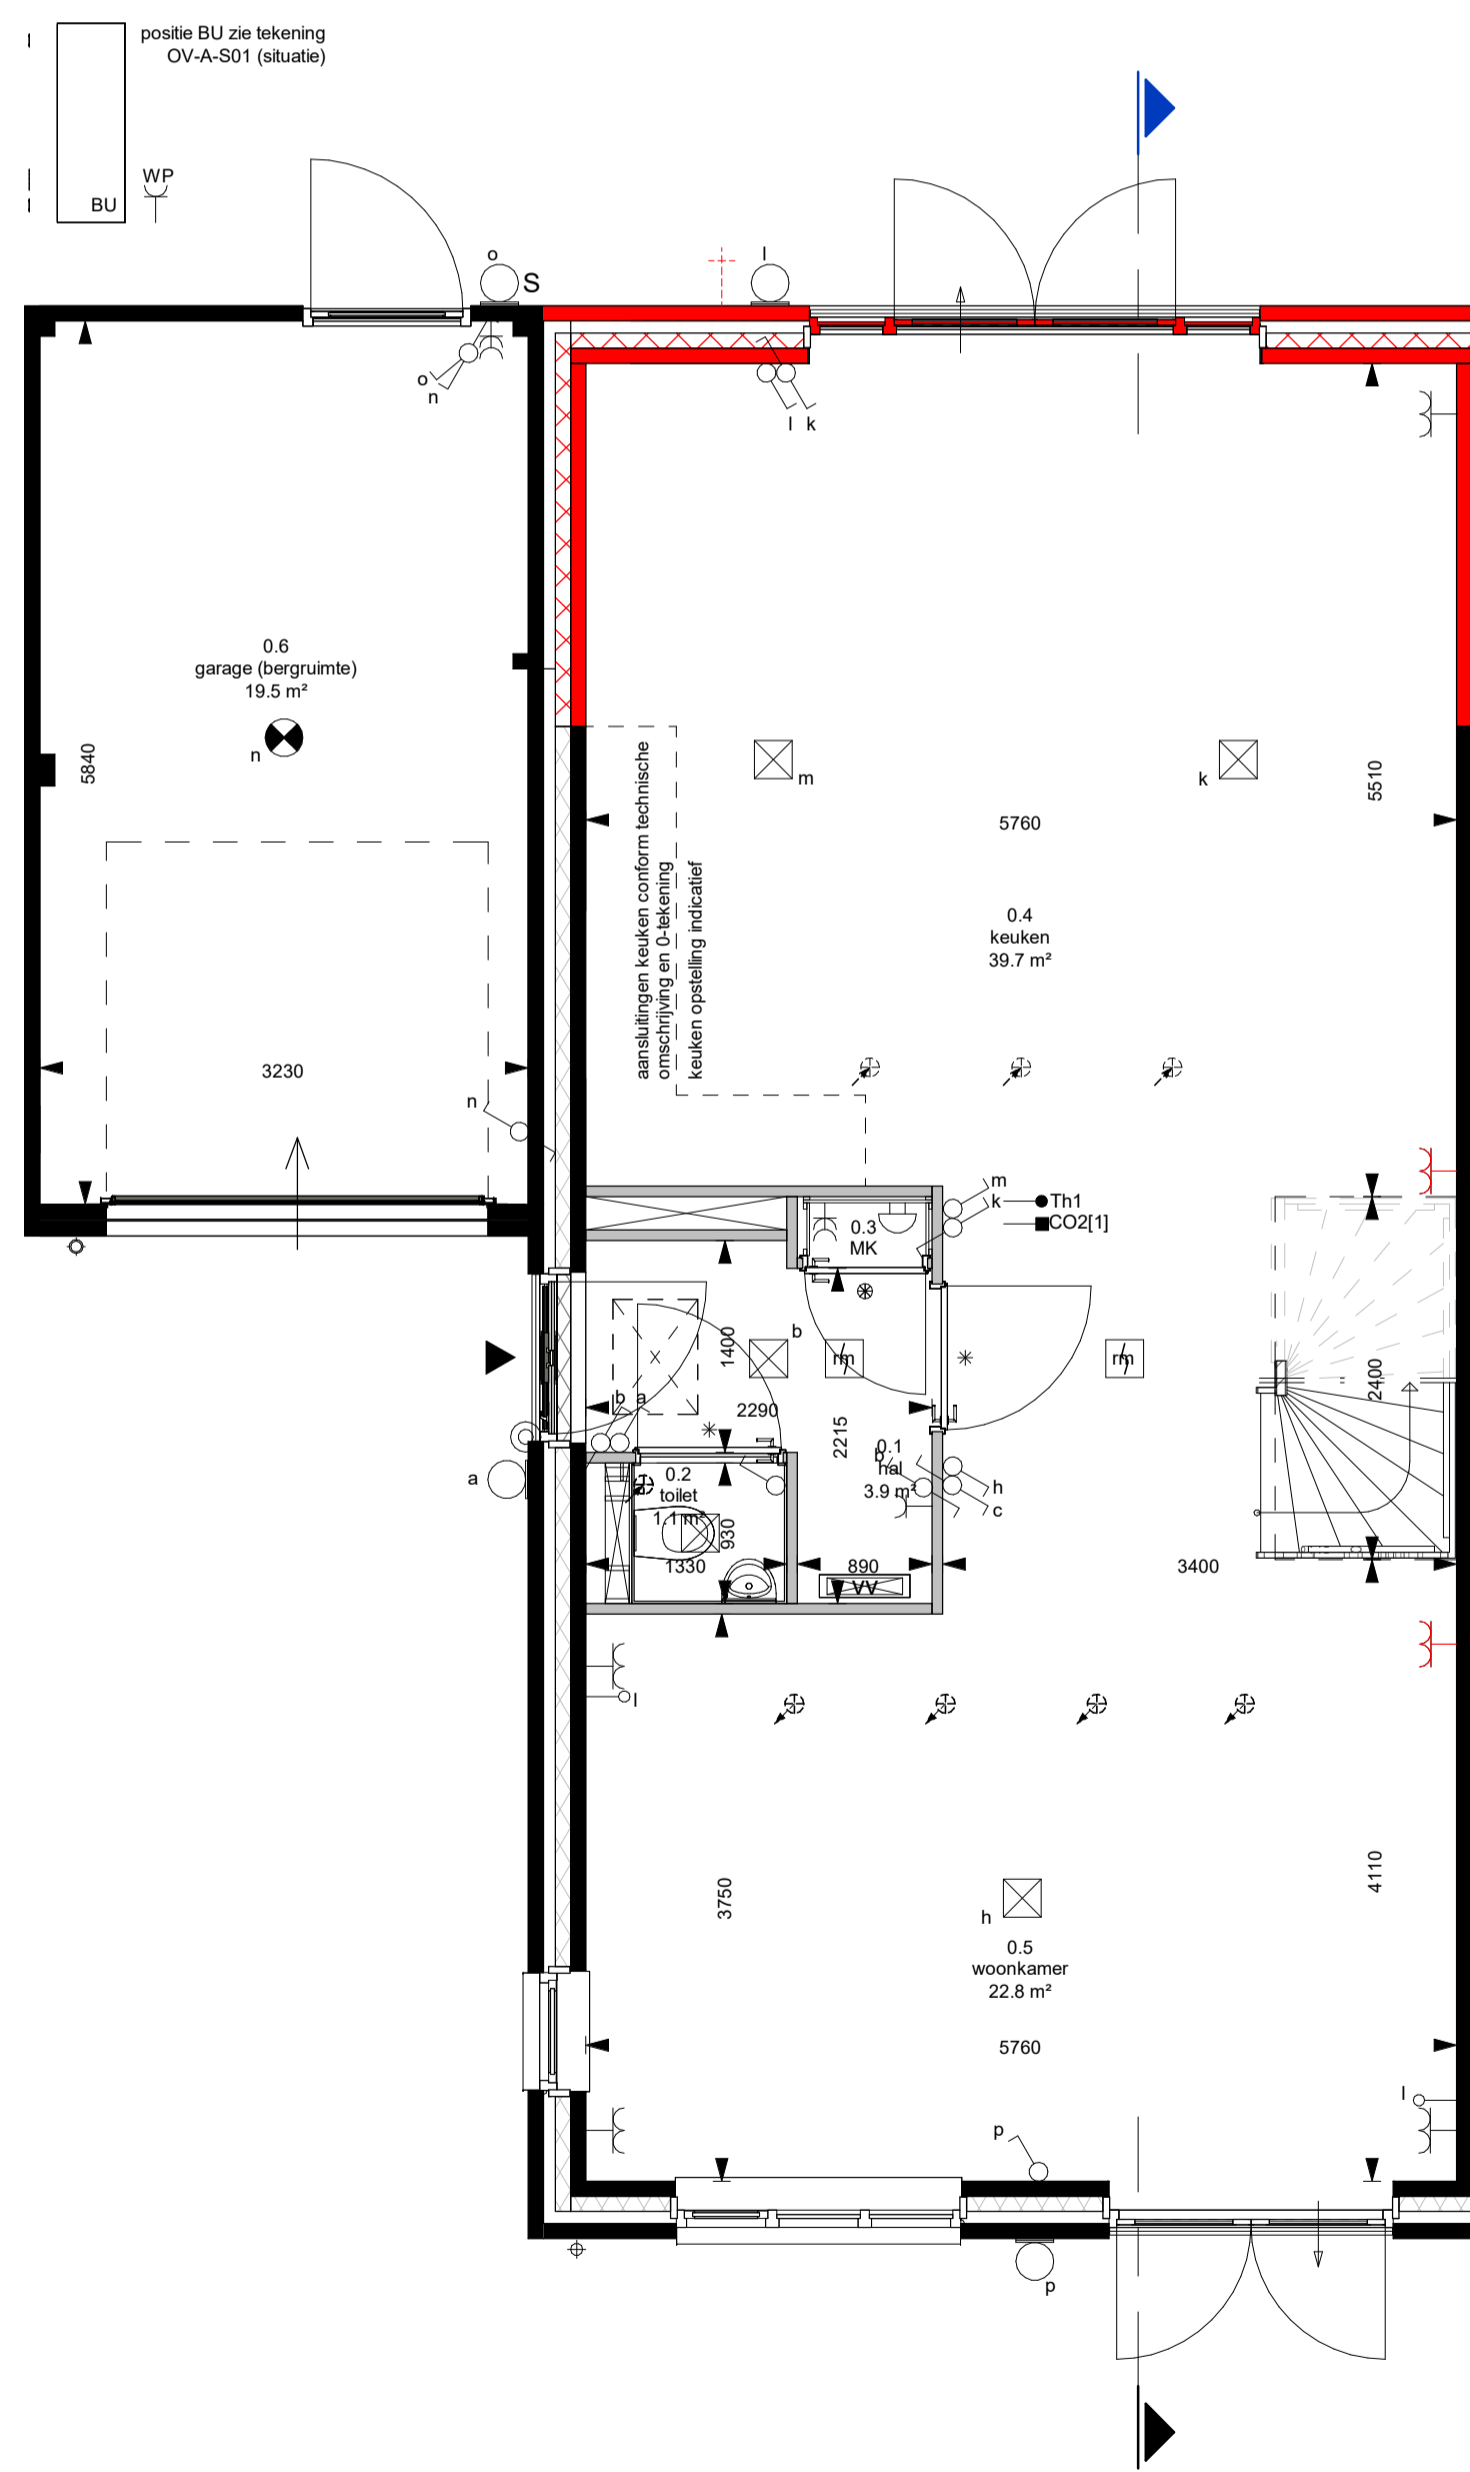

Begane grond
Schaal: 1 : 50

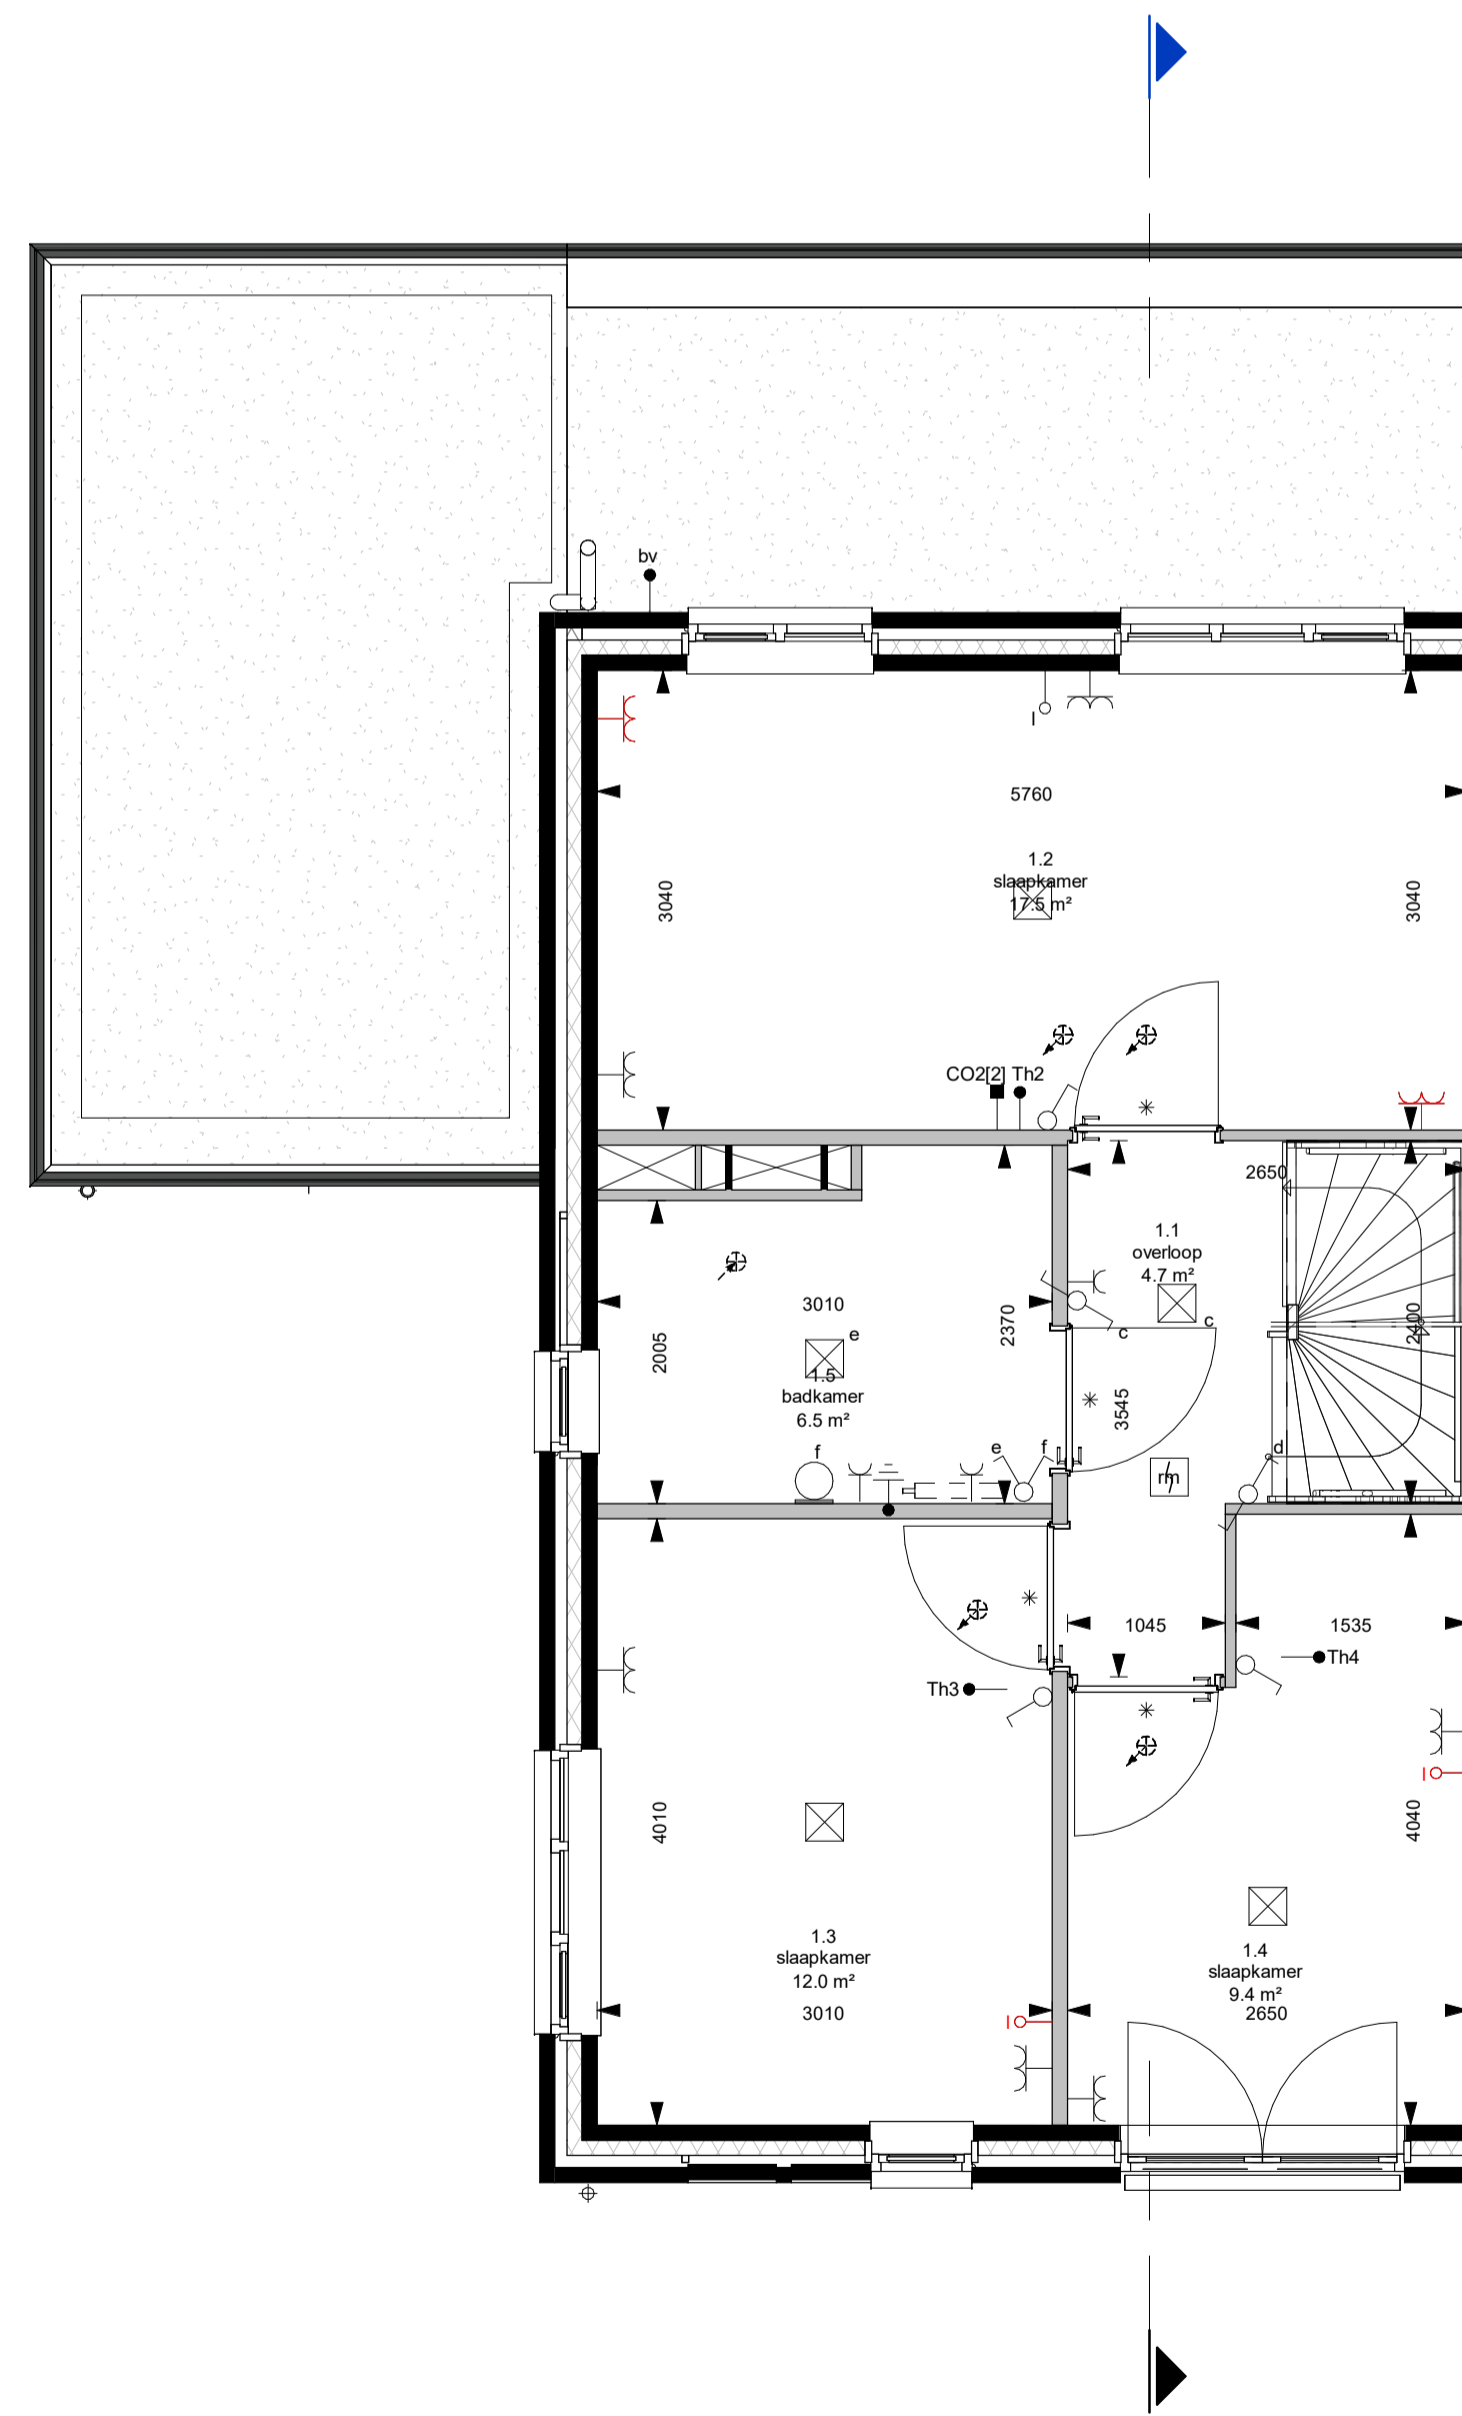

Eerste verdieping
Schaal: 1 : 50

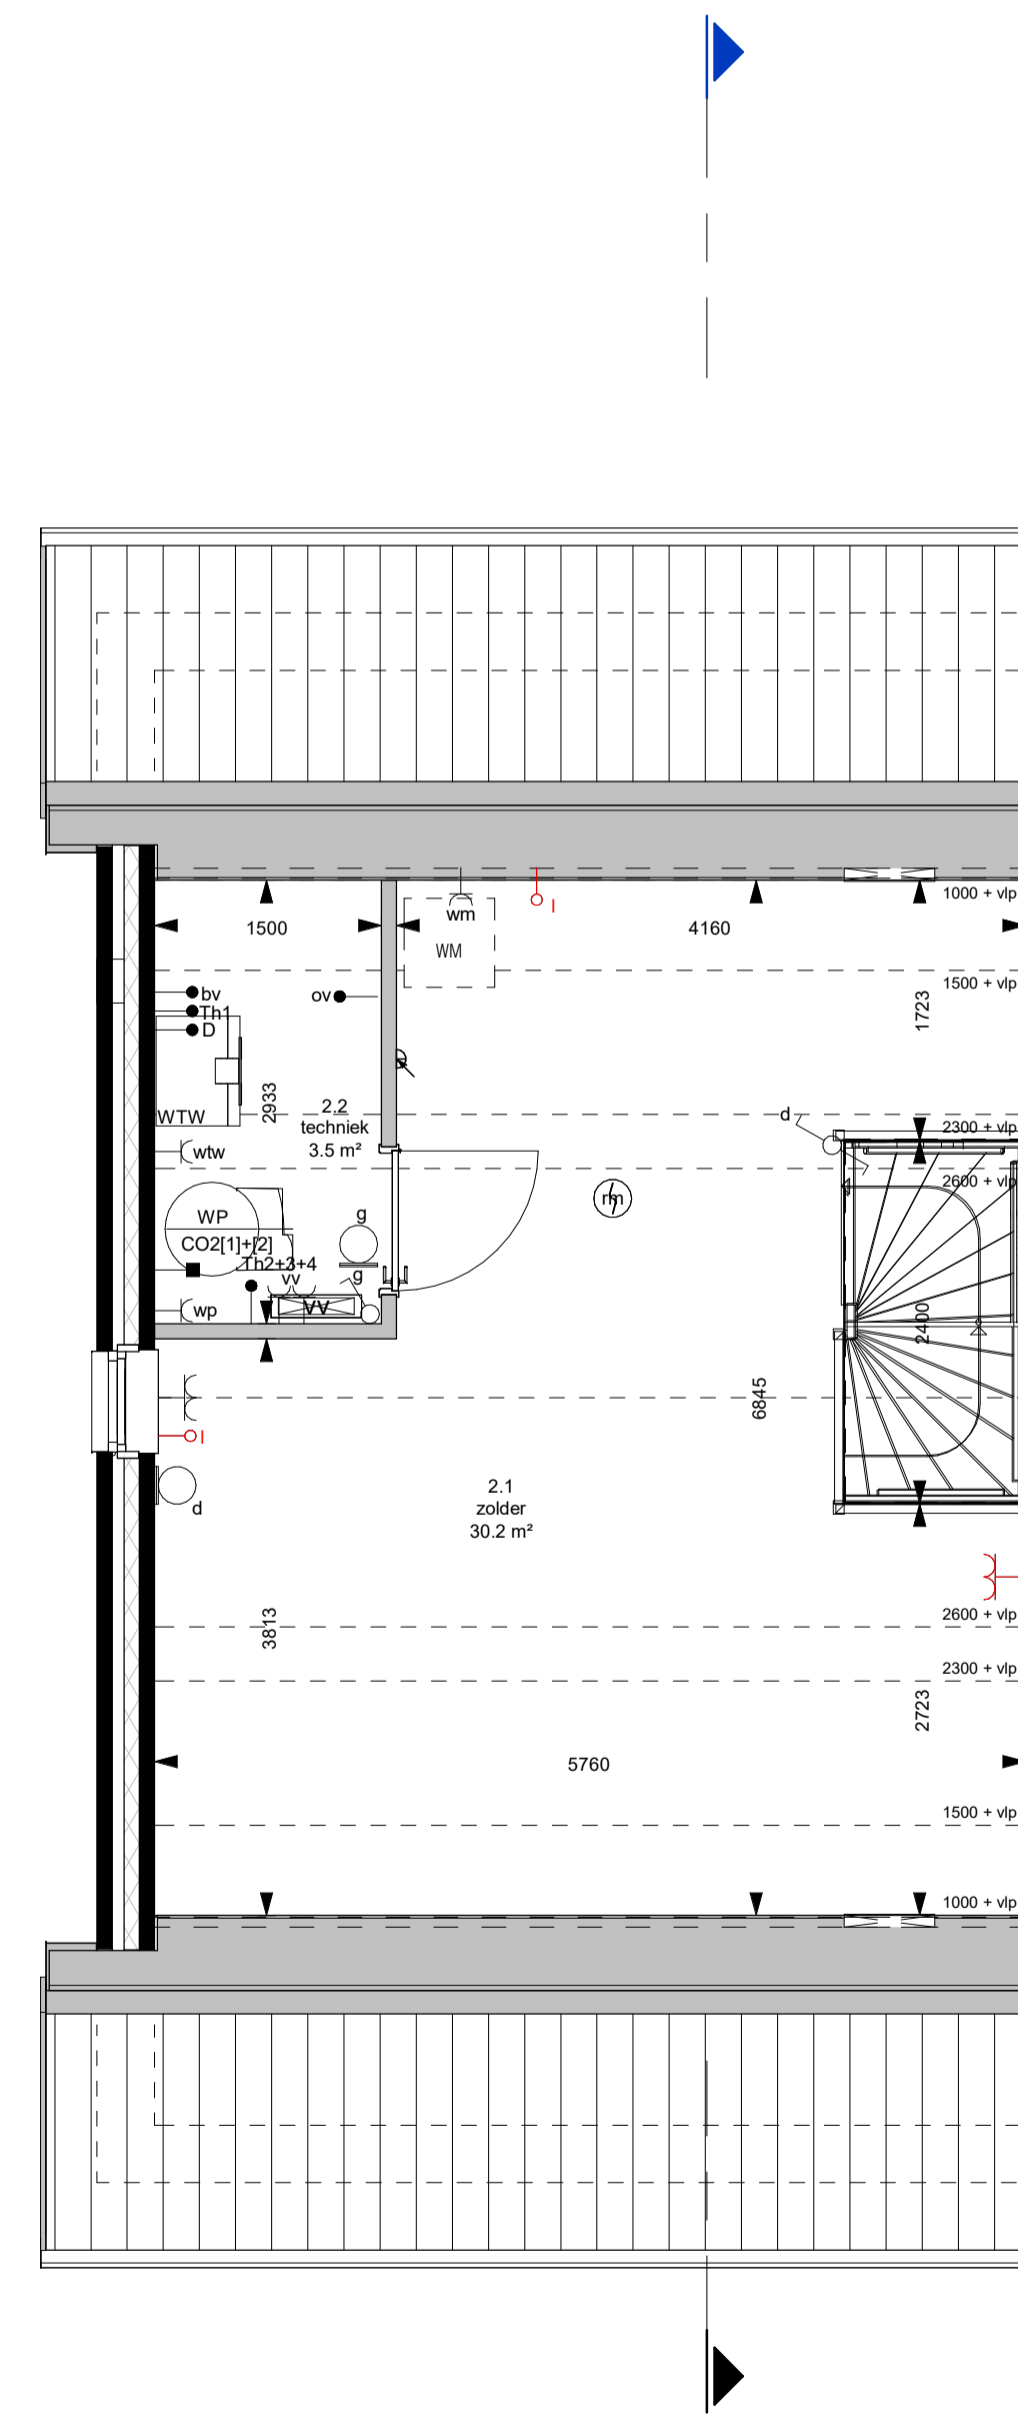

Tweede verdieping
Schaal: 1 : 50

RENVOOI			
	Enkelpolig schakelaar		Aansluitpunt buitenvoeler t.b.v. warmtepomp
	Serie schakelaar		Aansluitpunt t.b.v. omvormer
	Wissel schakelaar		Aansluitpunt voor diversen (loos)
	Wandcontactdoos enkel gearad		Aansluitpunt verlichting aan plafond (opbouw)
	Wandcontactdoos dubbel gearad verticaal		Aansluitpunt verlichting aan plafond
	Wandcontactdoos dubbel gearad horizontaal		Aansluitpunt verlichting op wand (zonder armatuur)
	Wandcontactdoos enkel t.b.v. wasmachine (opbouw)		Aansluitpunt verlichting op wand (met armatuur)
	Wandcontactdoos enkel t.b.v. wasdroger (opbouw)		Aansluitpunt verlichting op wand (voorzien van schemerschakelaar)
	Wandcontactdoos enkel t.b.v. wtw unit		Rookmelder (optisch)
	Wandcontactdoos enkel t.b.v. vloerverdelers		Rookmelder aan pendel (optisch)
	Aansluiting warmtepomp op aparte groep		Zoemer t.b.v. deurbel
	Aansluitpunt thermostaatleiding, bedraad		Beldrukker
	Aansluitpunt t.b.v. cai		Hoofdaardrail in meterkast
	Buitenkraan		Voedingskabel t.b.v. vrijstaande berging
Symbolen die in het renvooi voorkomen maar niet in de tekeningen worden niet geleverd.			
	Entree woning		Opstelplaats wasmachine
	Bovenlicht		Ventilatie toevoerpunt plafond
	Paneel		Ventilatie afzuigpunt plafond
	Luik knieschot		Ventilatie afzuigpunt wand
	Inspectieluik		Opstelplaats ventilatieunit
	Krijtstreep		Opstelplaats ventilatieunit
	Elektrische radiator		Opstelplaats warmtepomp
	Vloerverdelers		PV paneel
	Fauna voorziening, inbouwsteen		
- * = merk en type conform technische omschrijving.			

ALGEMEEN

- Afmetingen van de radiator en WTW installatie zijn ter indicatie.
- Zoldermaatvoering gemeten tussen de knieschotten.
- Alle maten in millimeters, tenzij anders aangegeven op tekening.
- Alle maten zijn circa maten.
- Openvaktes in plattengronden worden berekend op een hoogte van 1500mm boven de vloer (exclusief trapgat sparing).
- Leidingwerk op zolder in het zicht (niet afgewerkt).
- Aansluitingen keuken conform technische omschrijving en 0-tekening.

Onderdeel:
Verkooptekening bouwnummer 18
Project:
Achttien81 Dongen, 18 woningen
Ontwikkelaar:

Woningtype:
D
Molenstraat 2
5202 ED Vught
Postbus 112
5201 AC Vught
T +31 73 656 05 80
E info@hazenberg.nl
www.hazenberg.nl
Datum: 22-12-'23
Schaal: 1:50, 1:100
Formaat: A1
Bladnummer:
VK-18

